



Ansicht Nord

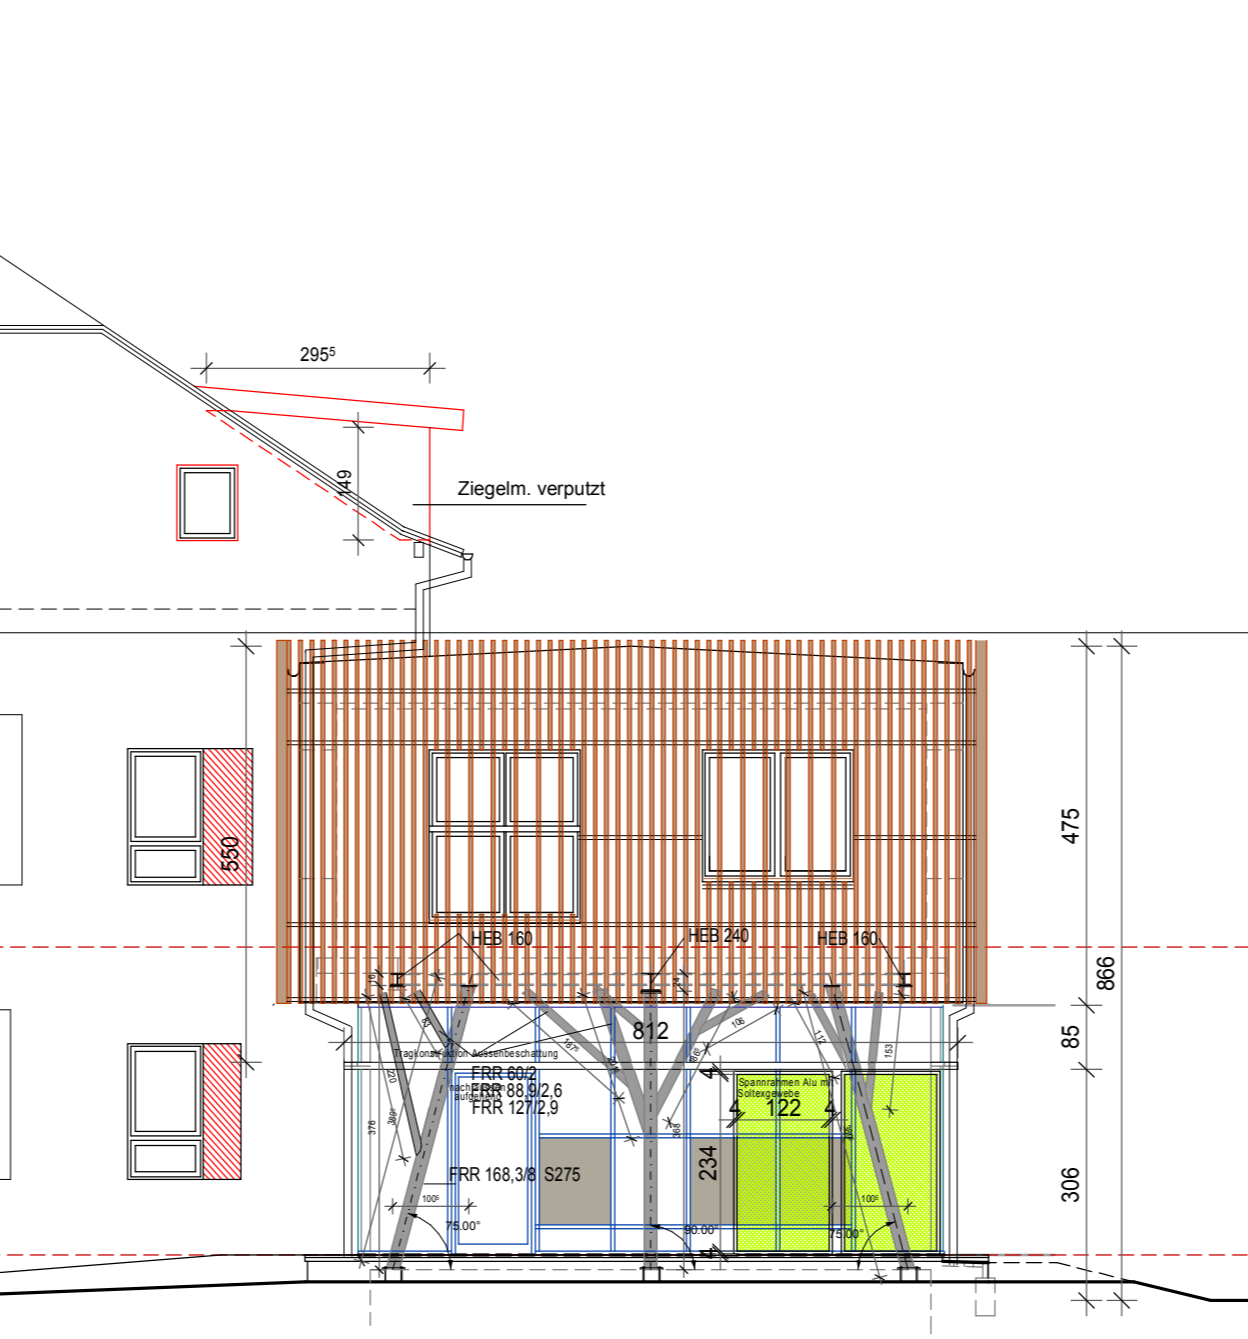


Ansicht Süd




Ansicht Ost

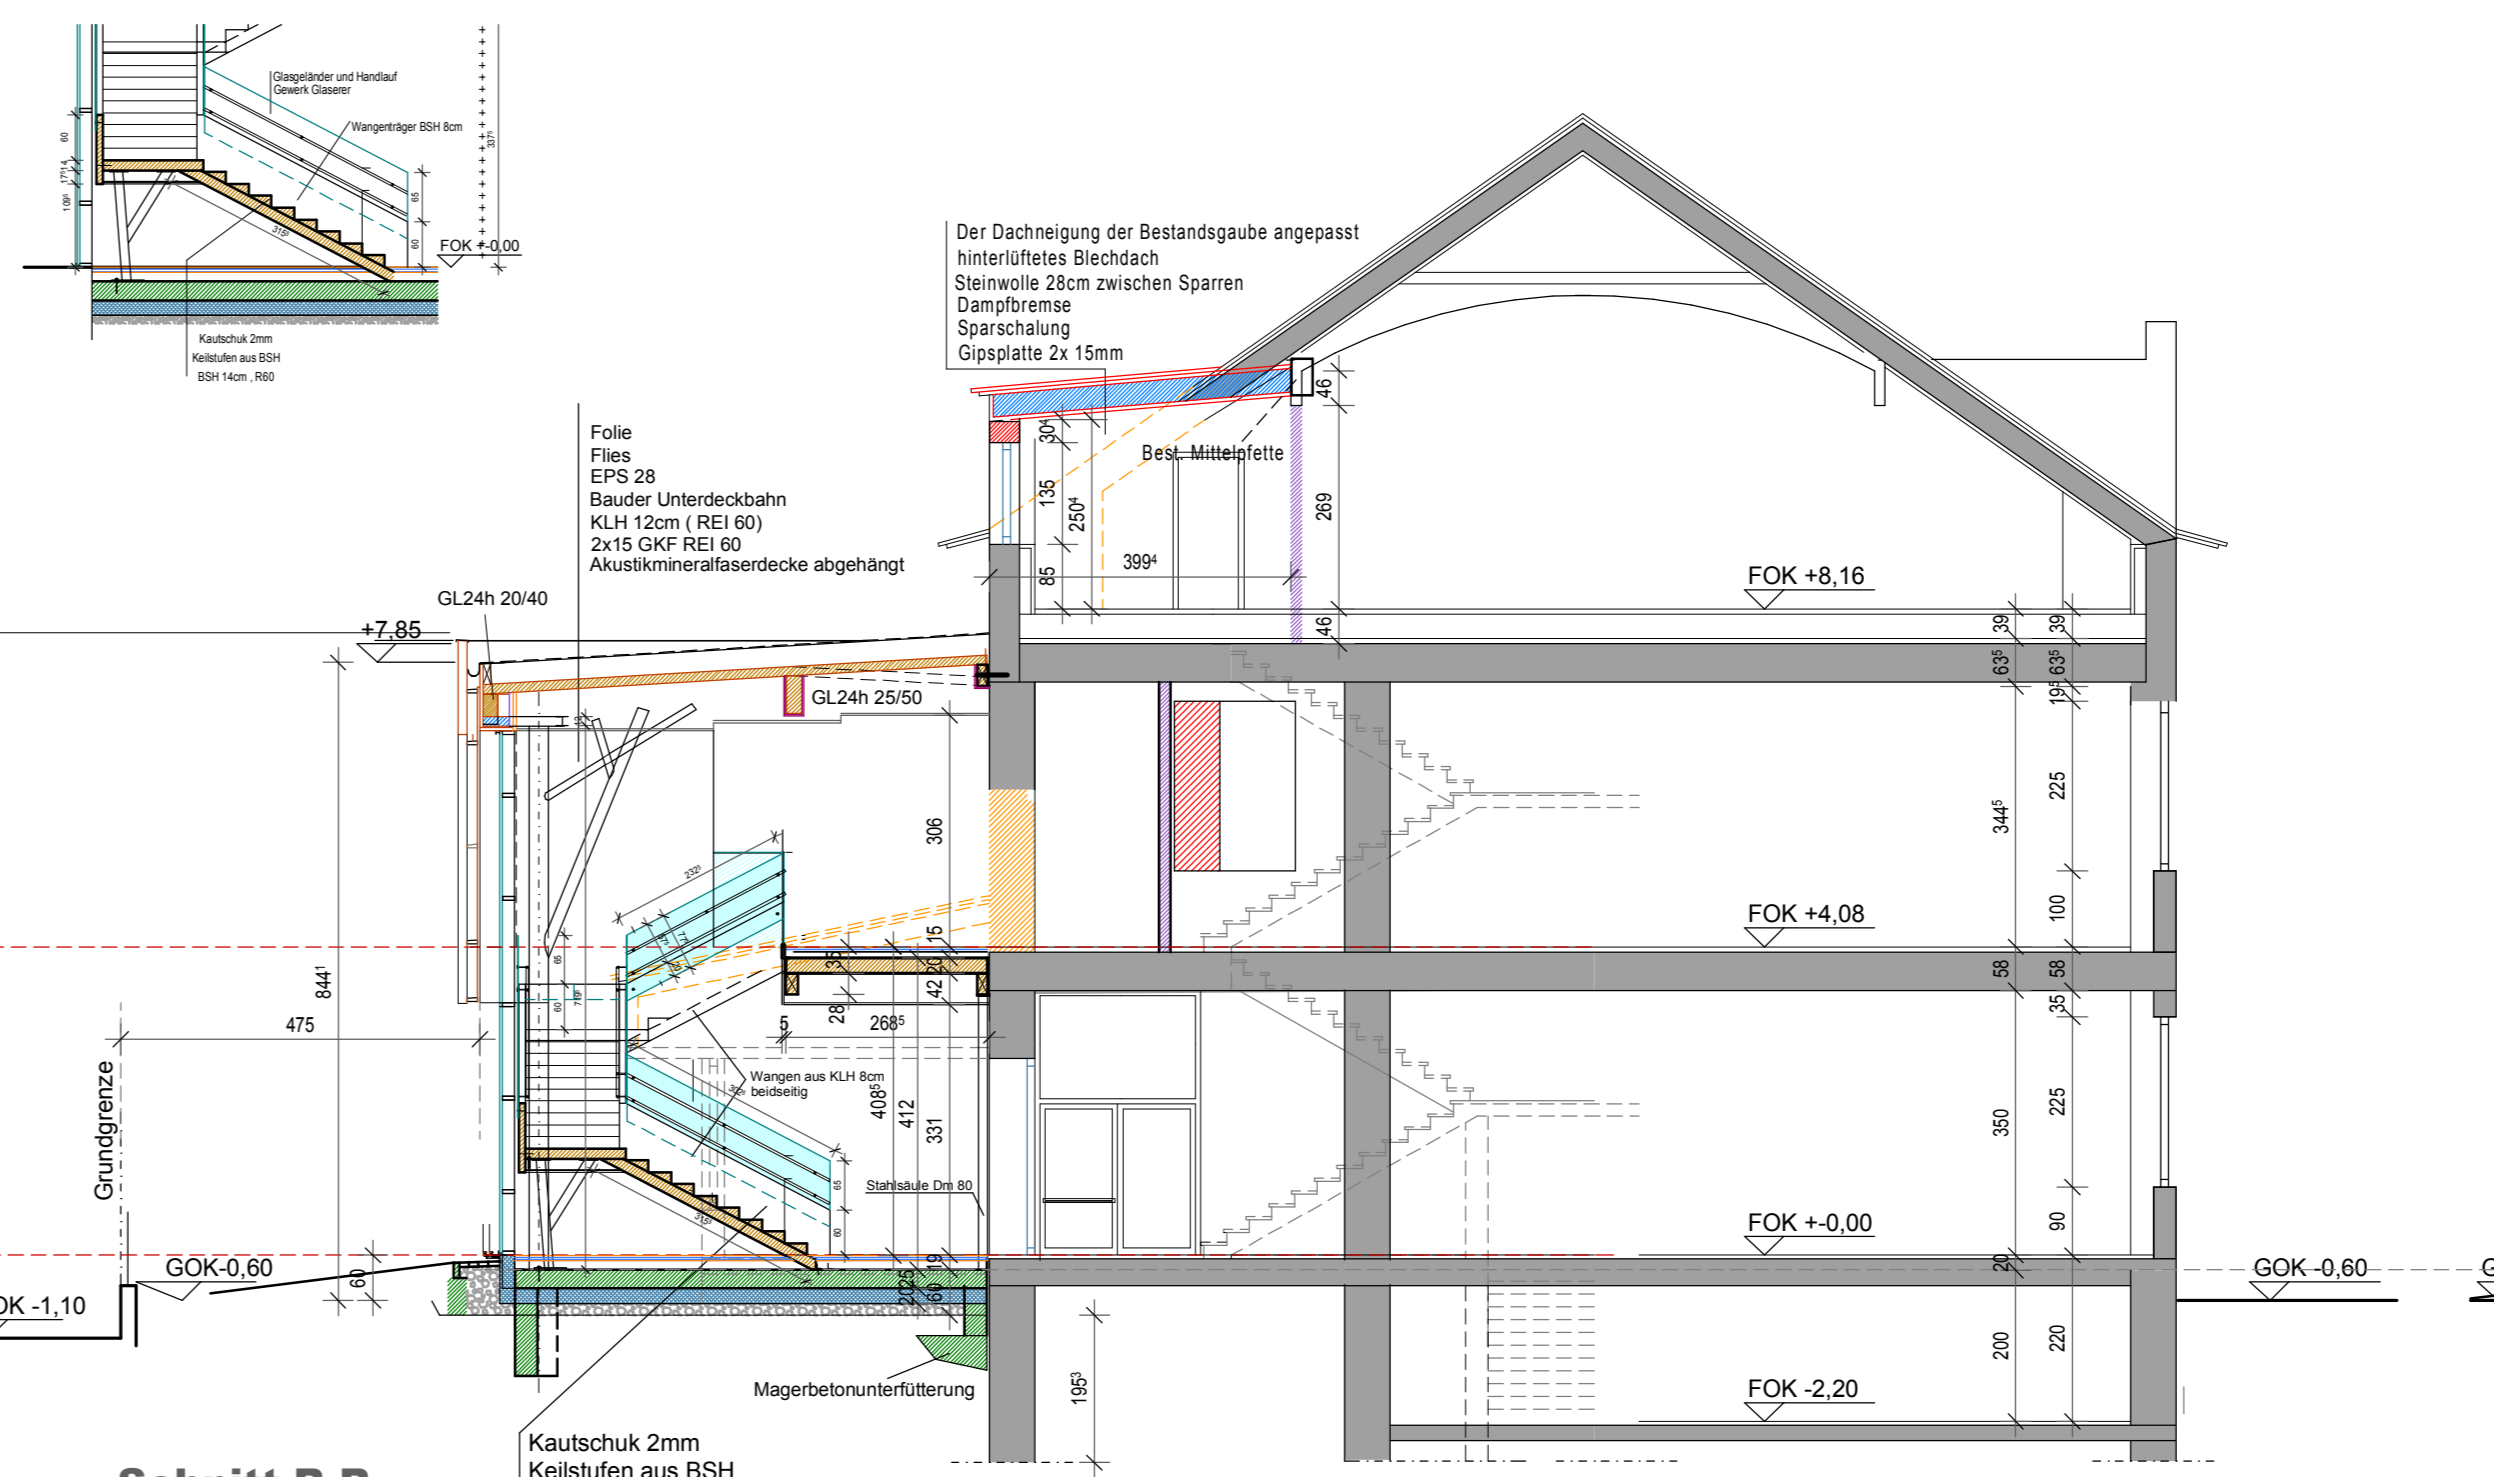


Schnitt B-B

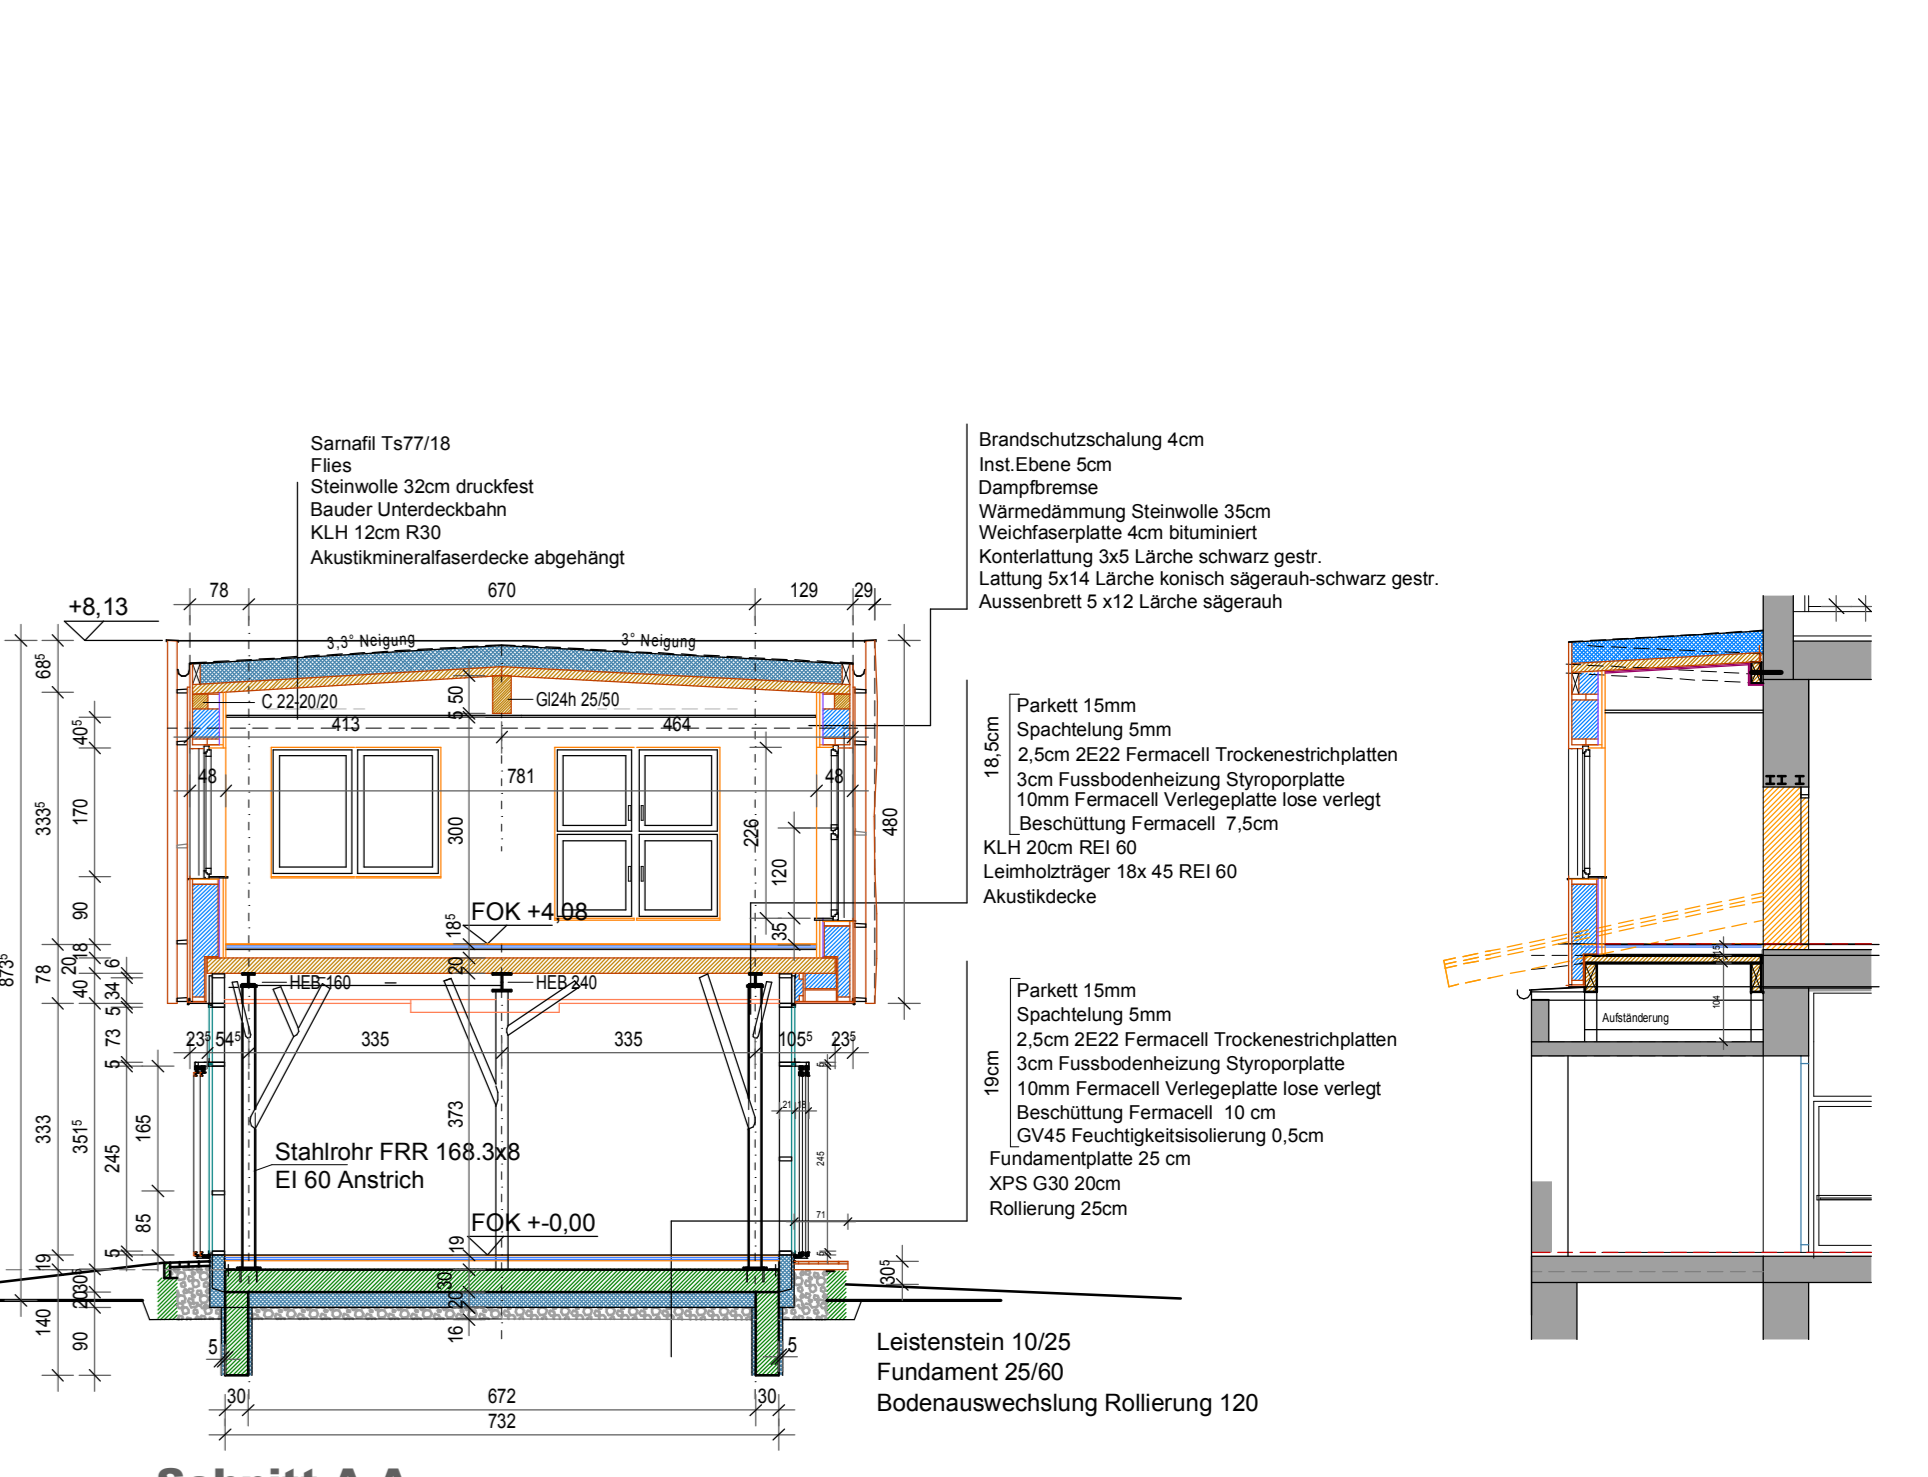


Schnitt A-A

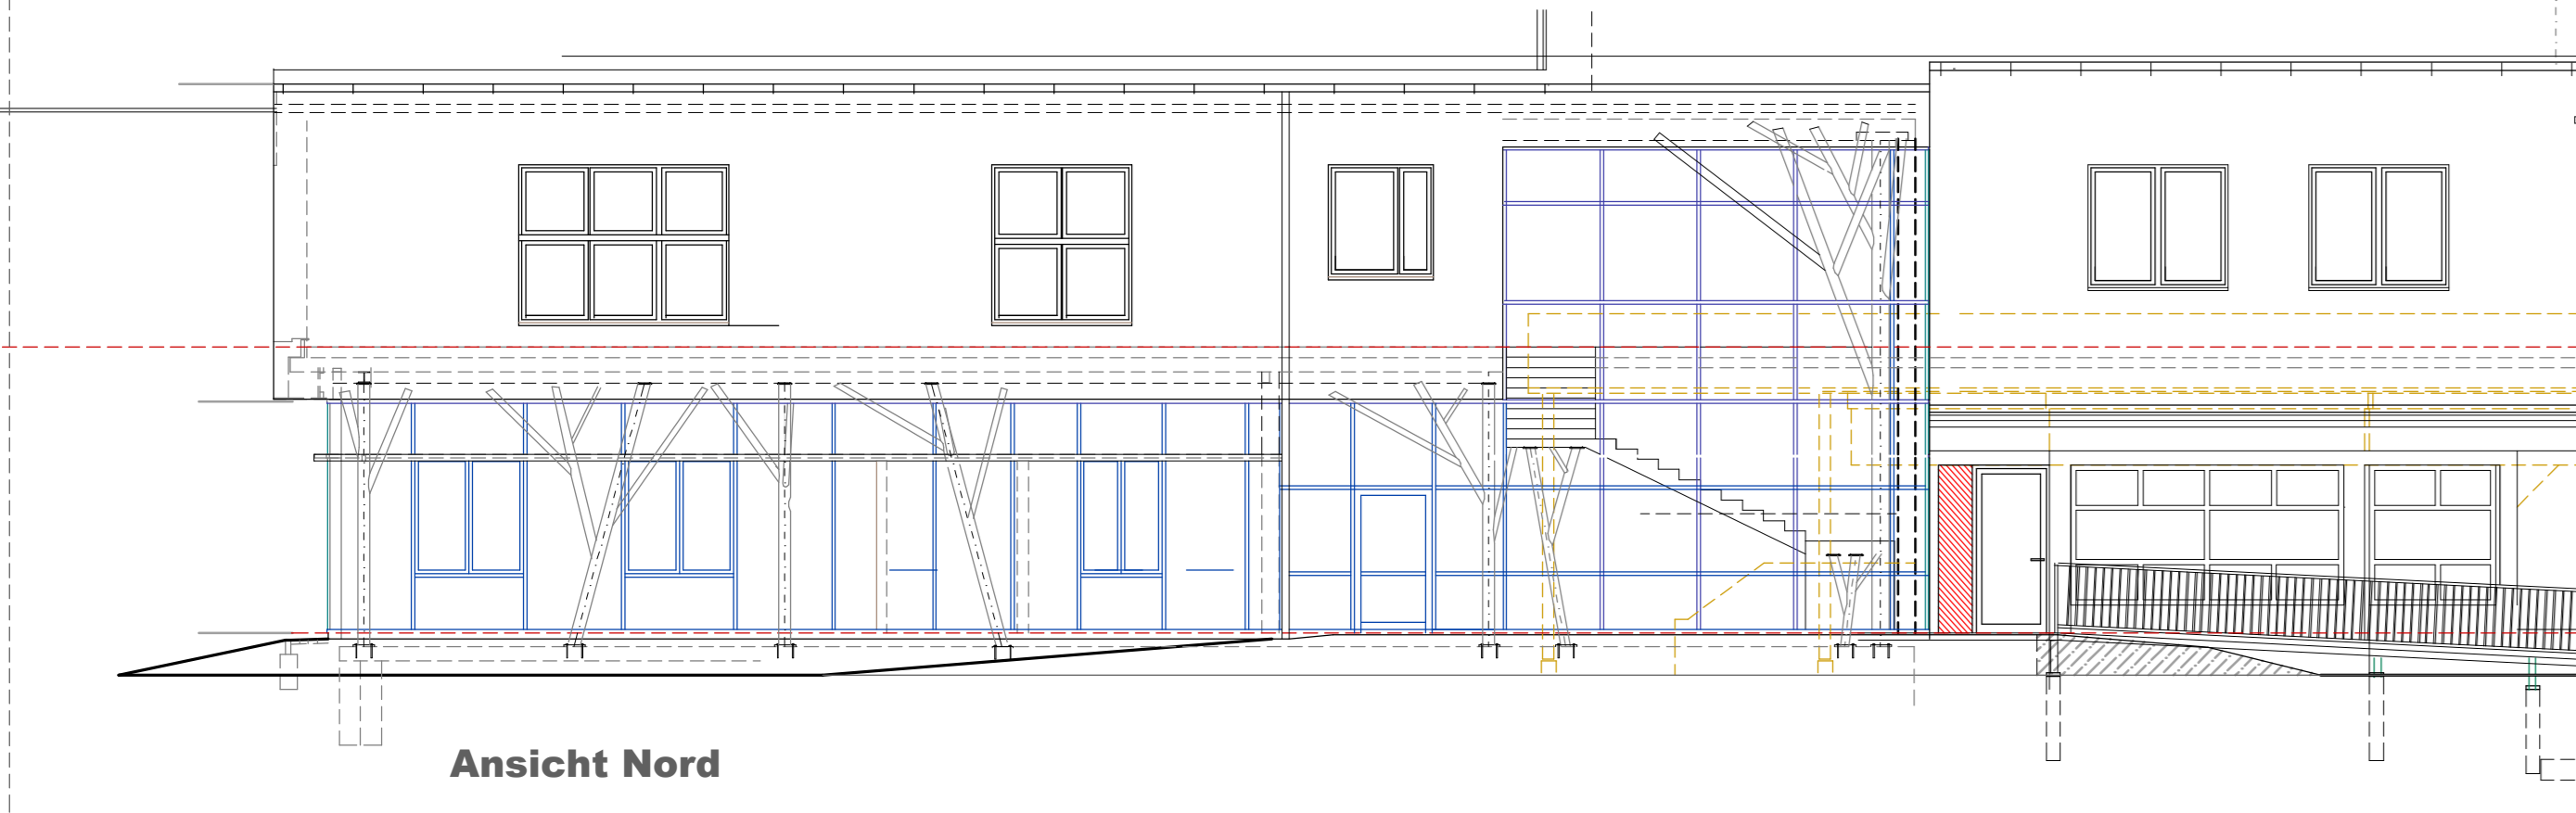


ANSICHTEN OHNE LAMELLENFASADE

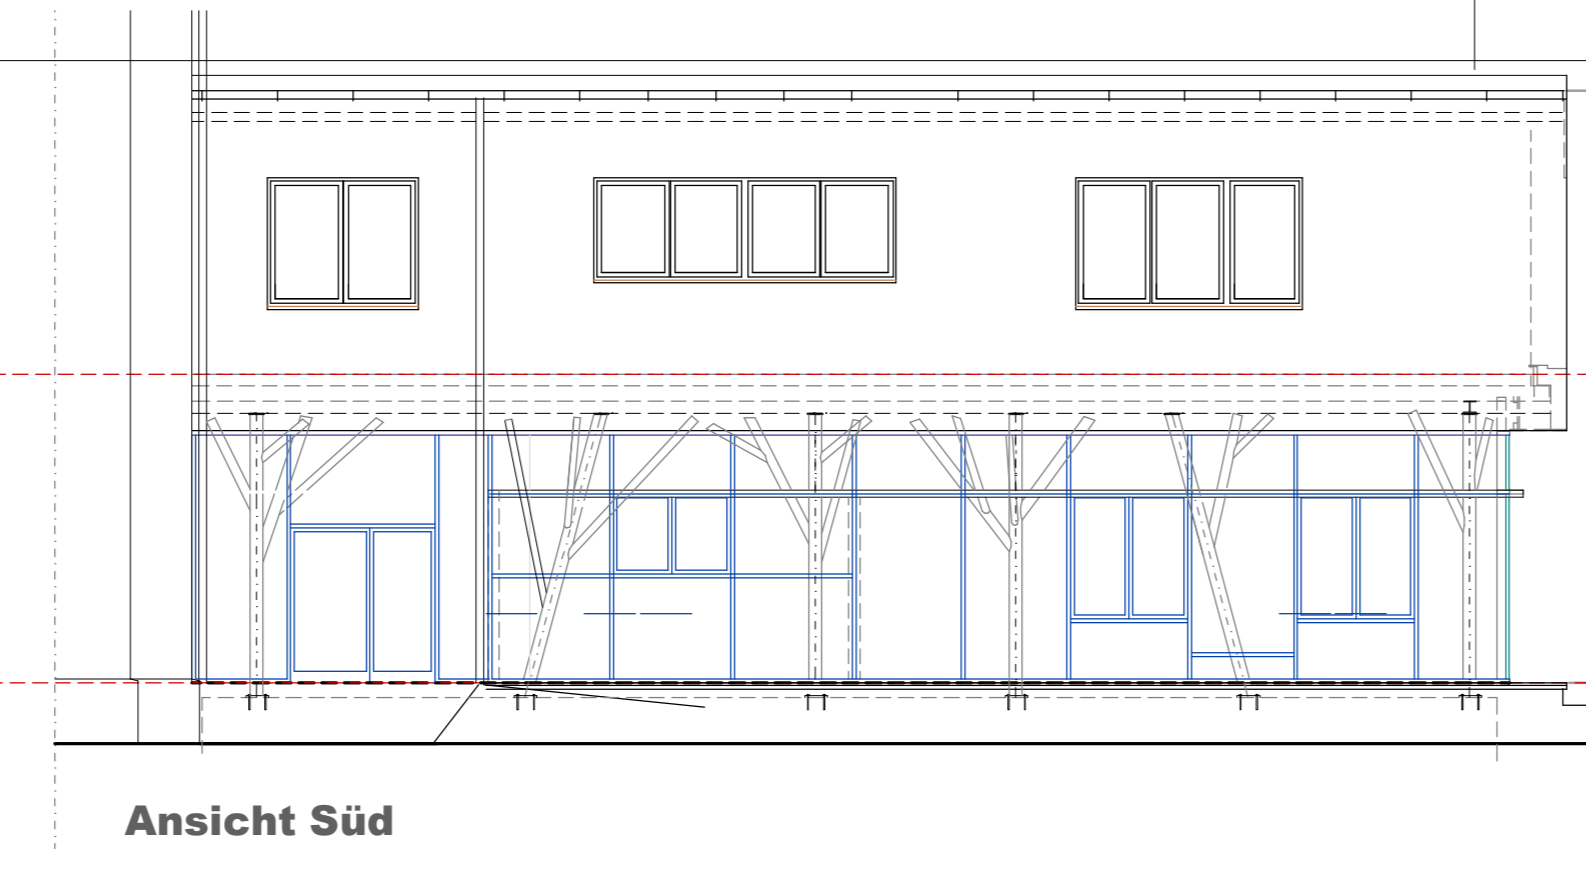


Ansicht Süd

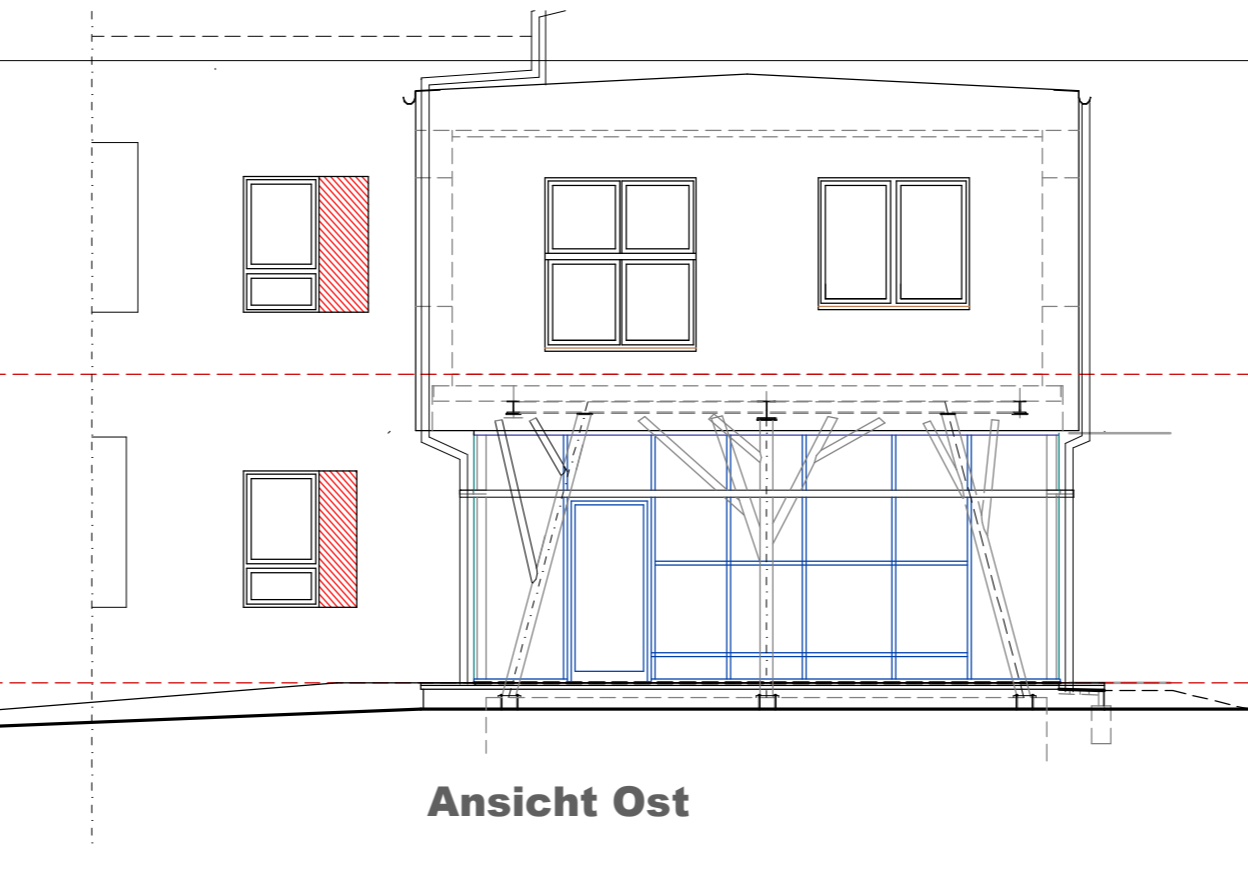


Ansicht Ost

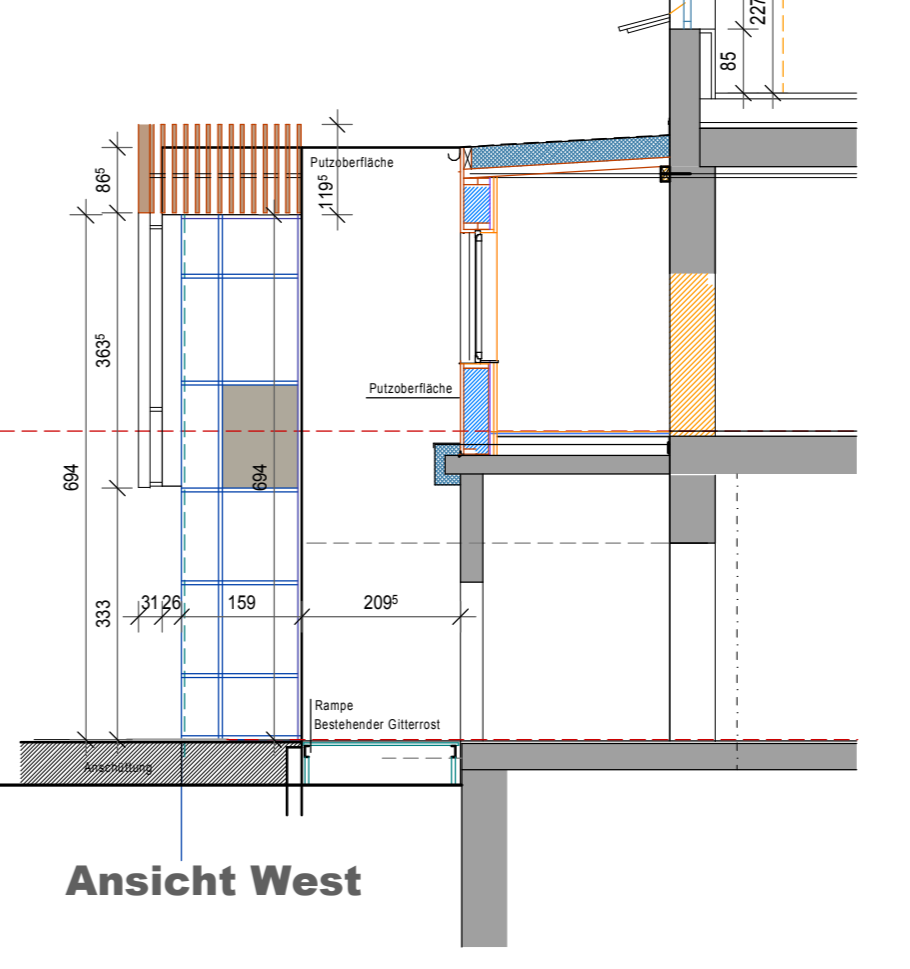

Ansicht West

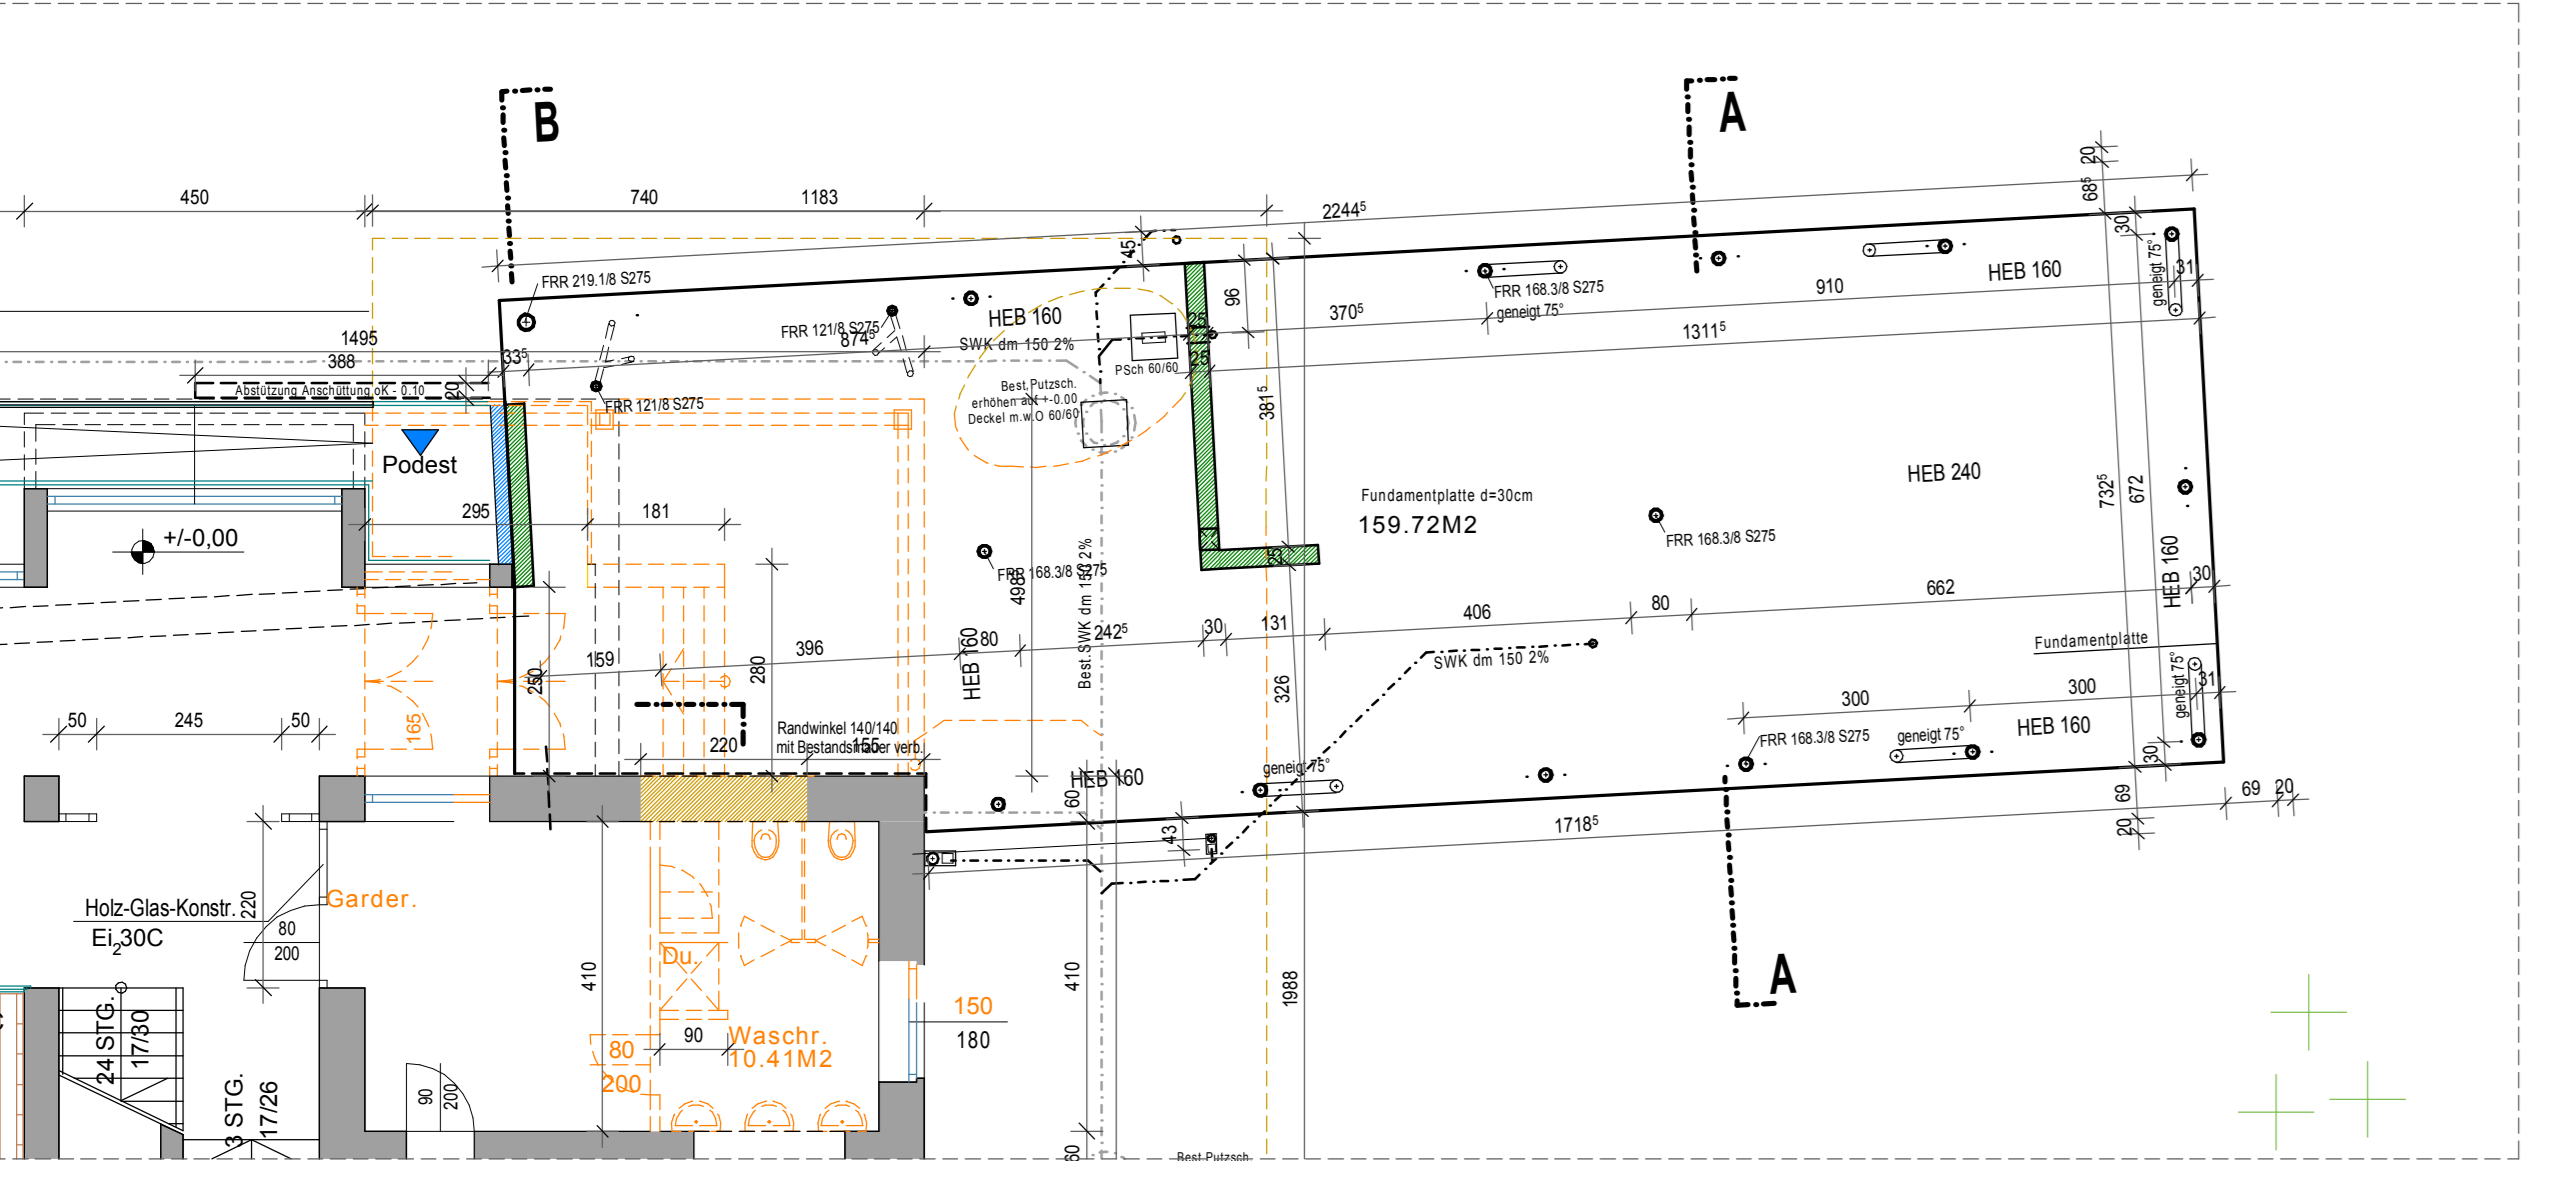


FUNDAMENTPLATTE EG

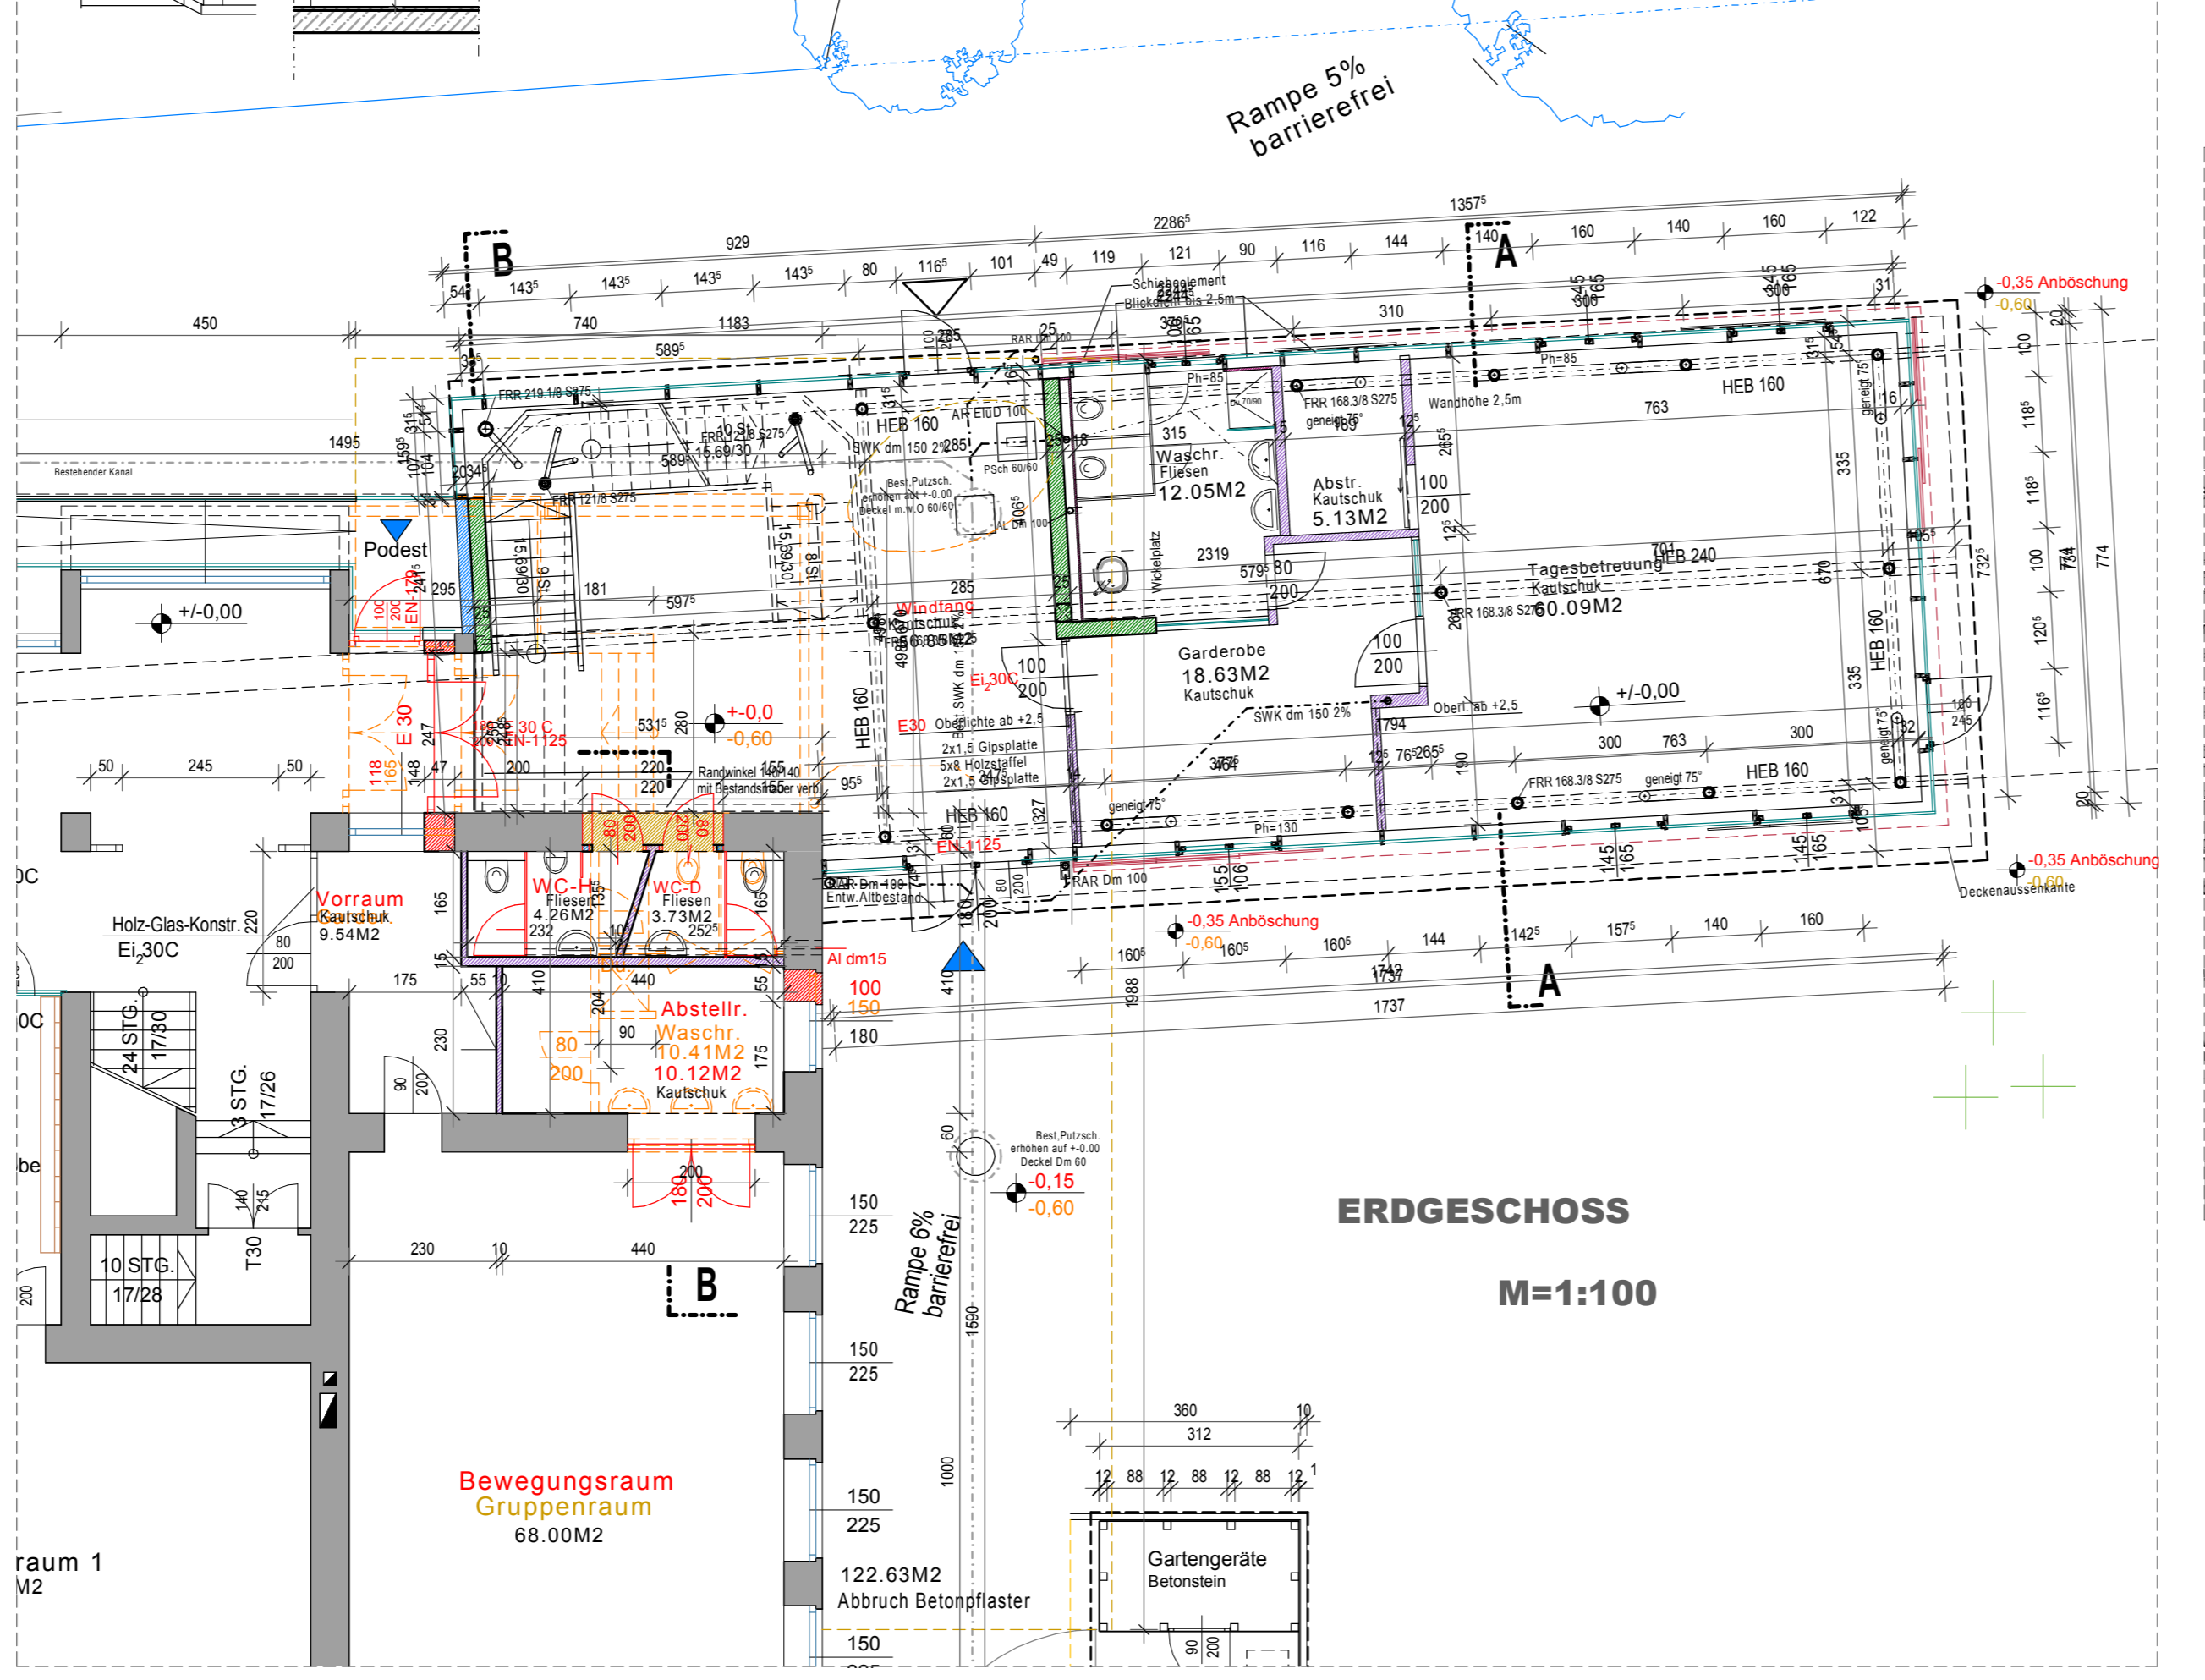


ERDGESCHOSS


M=1:100

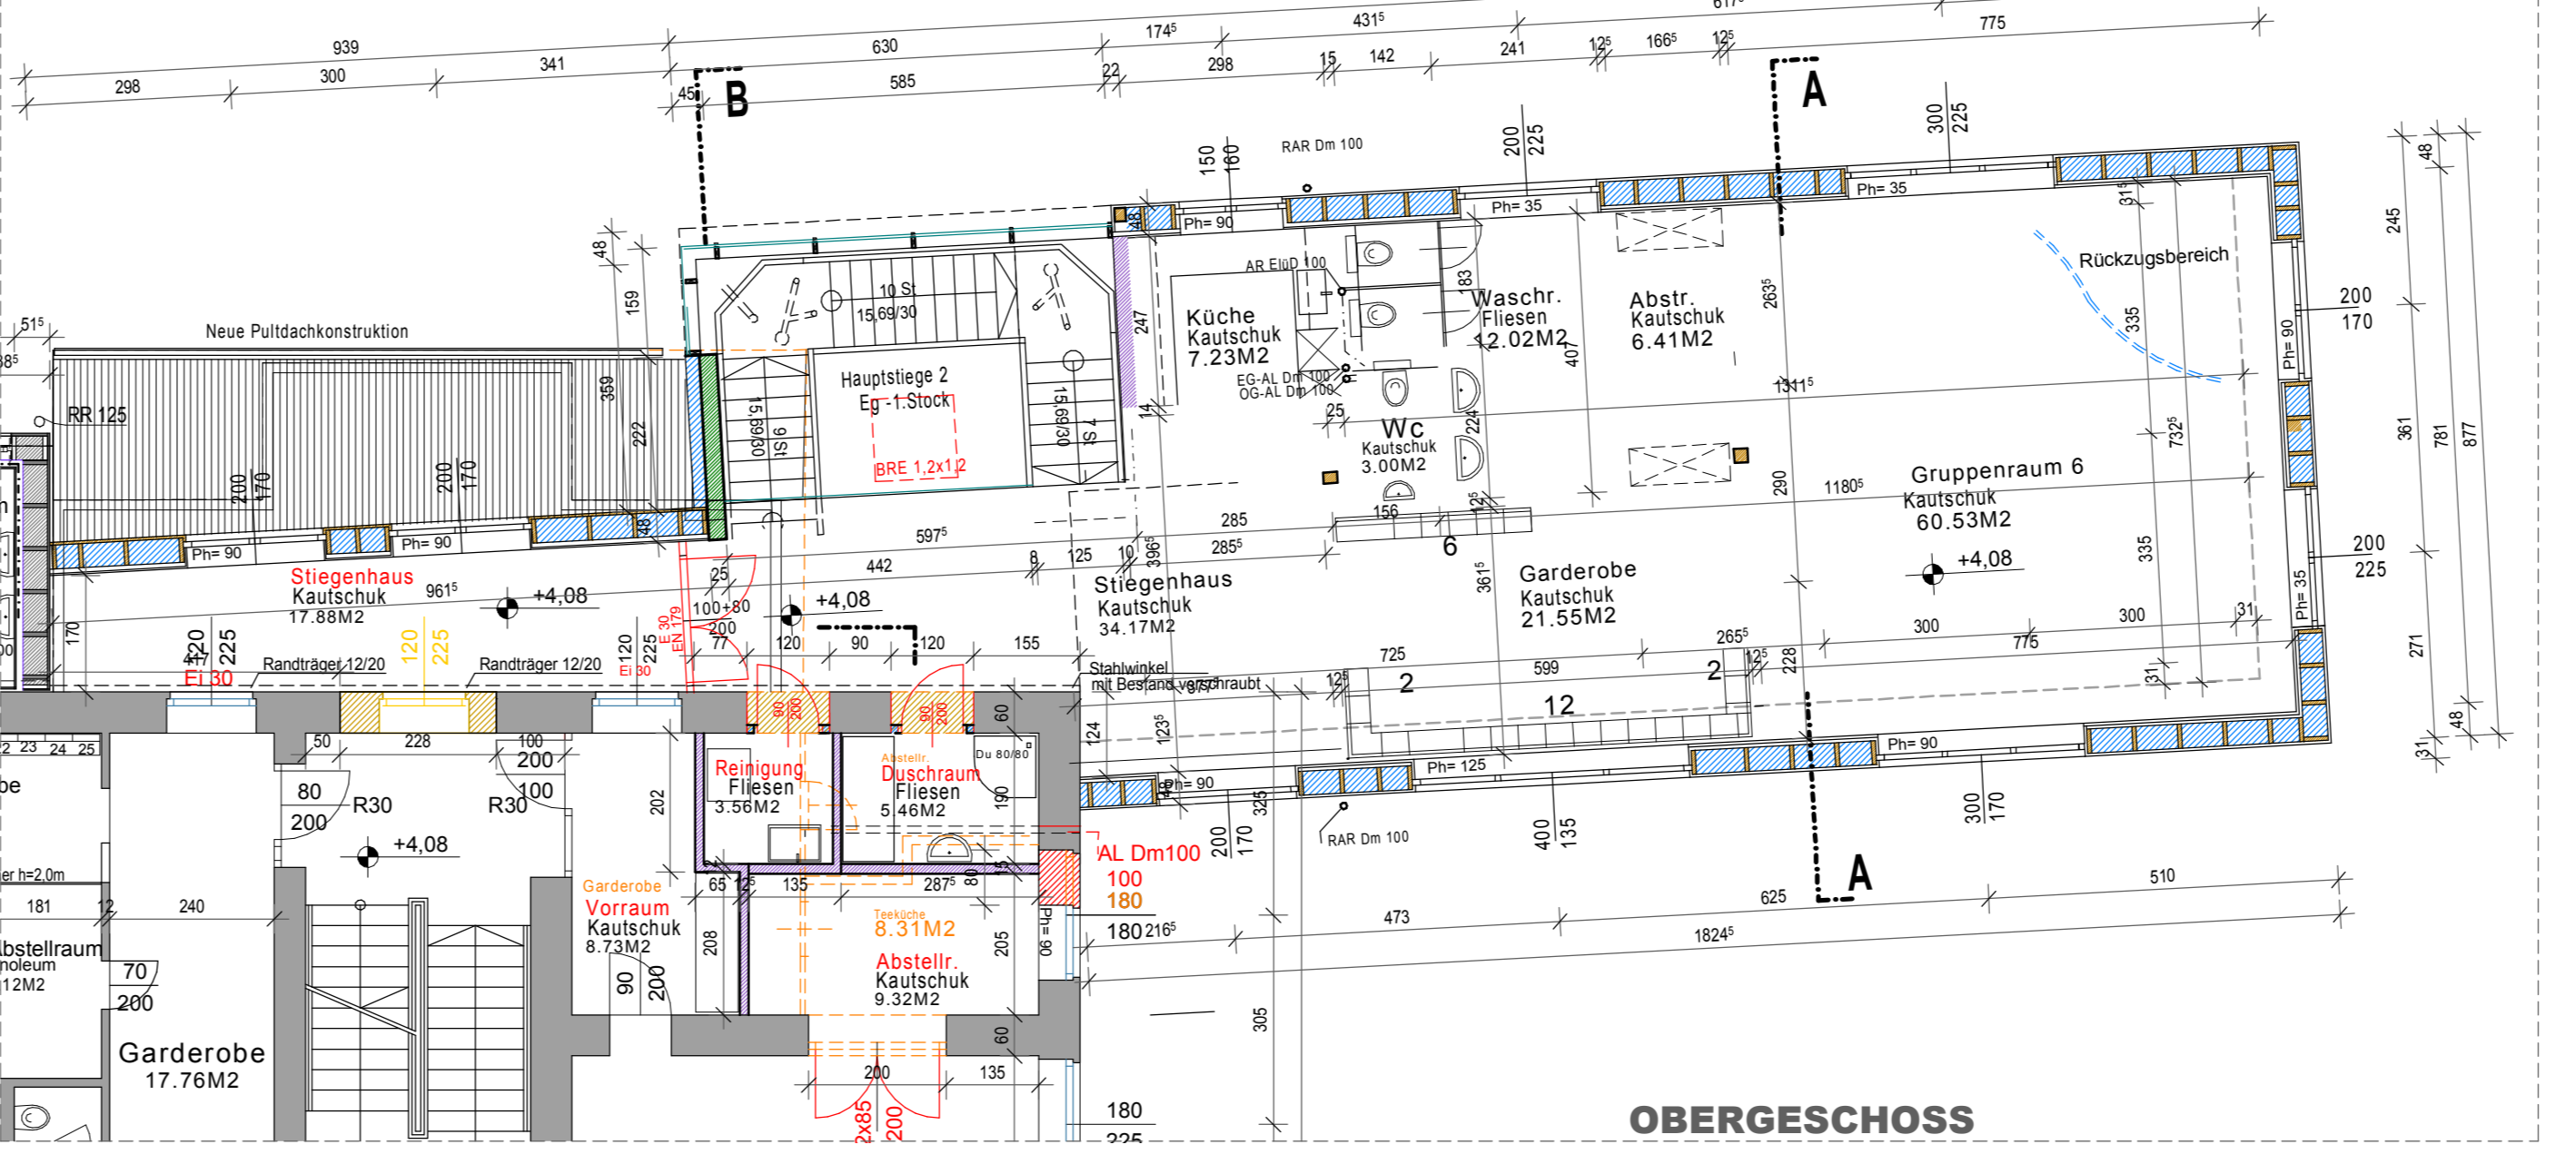

OBERGESCHOSS

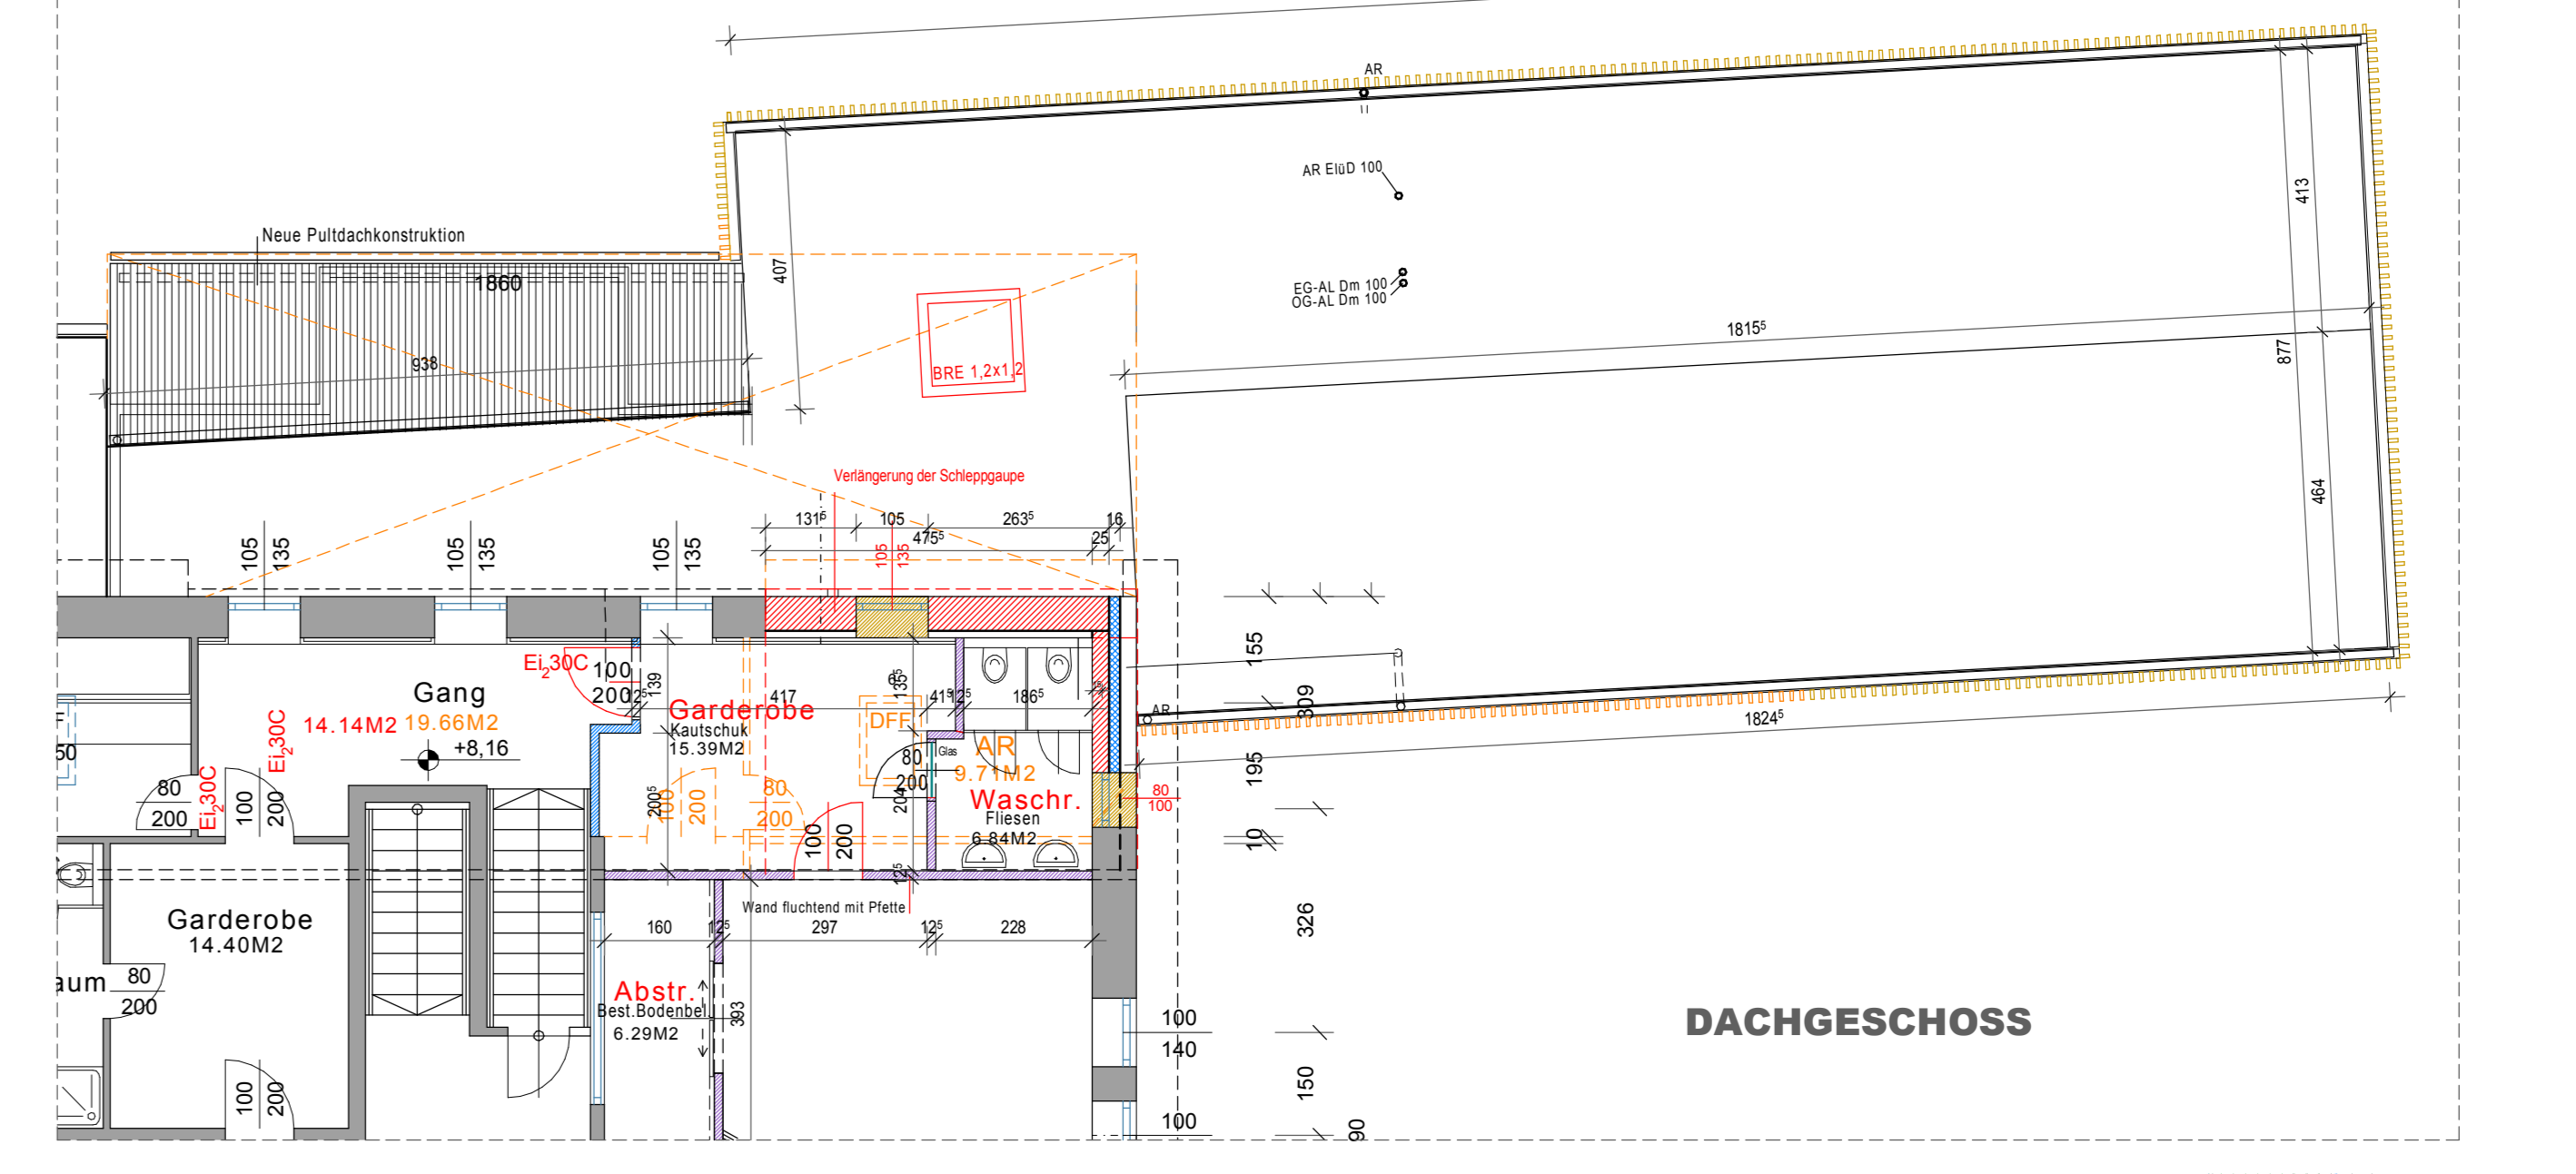

DACHGESCHOSS

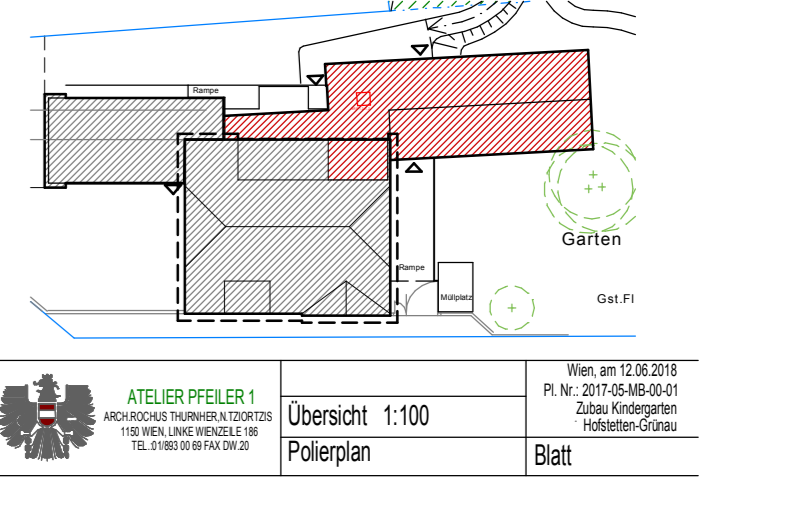

Übersicht 1:100

Plan