




Pfostenriegelfassade

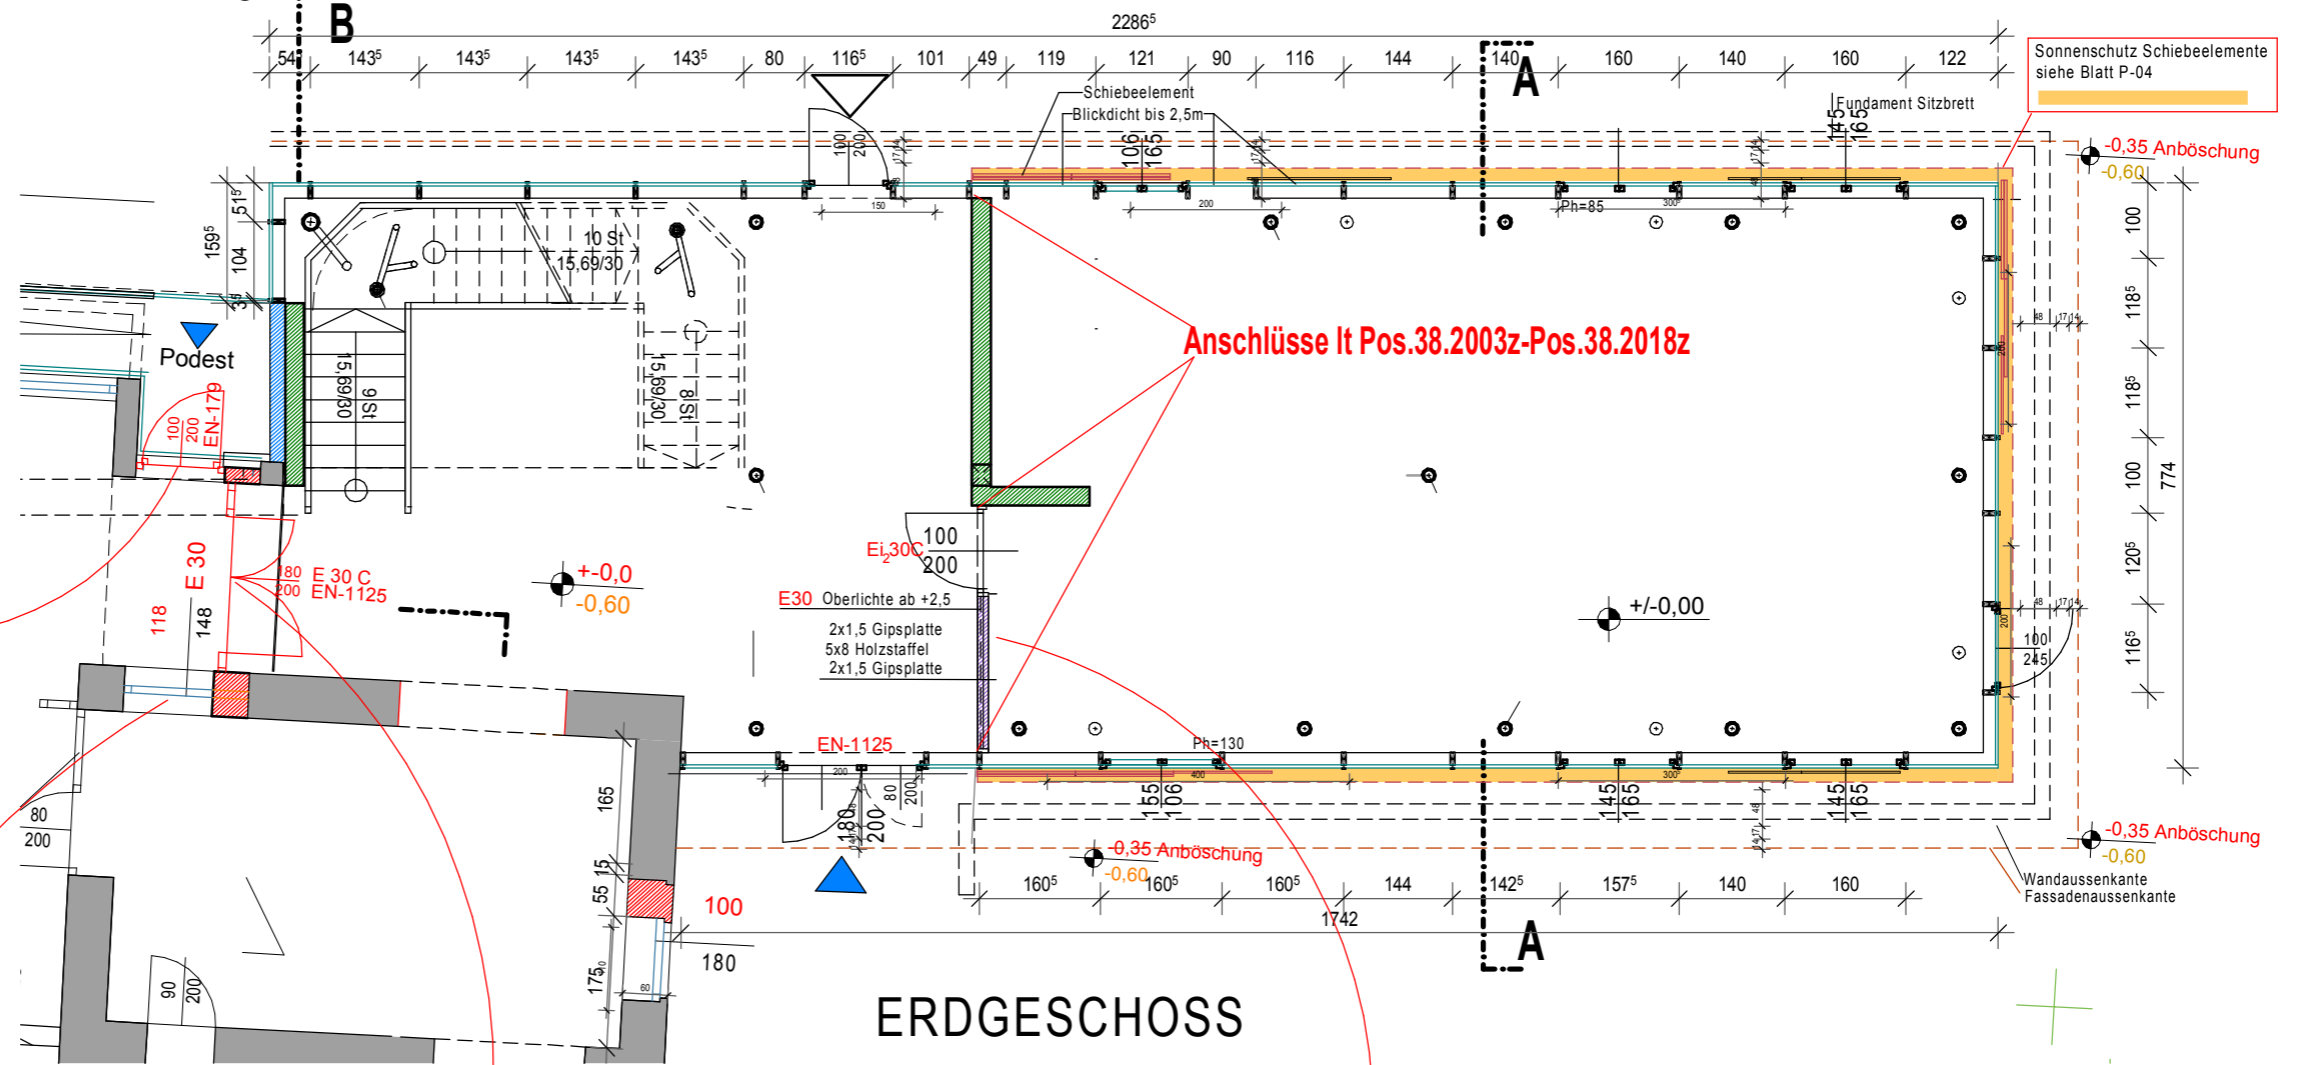


Pos. 34.2060E

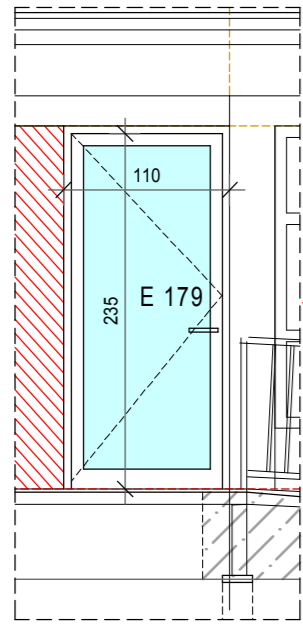



Pos. 34.2060F

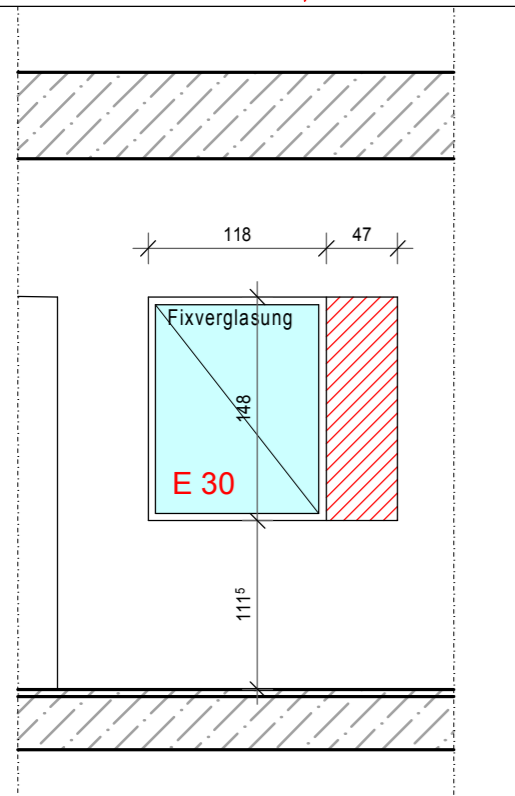


Pos. 34.2060C

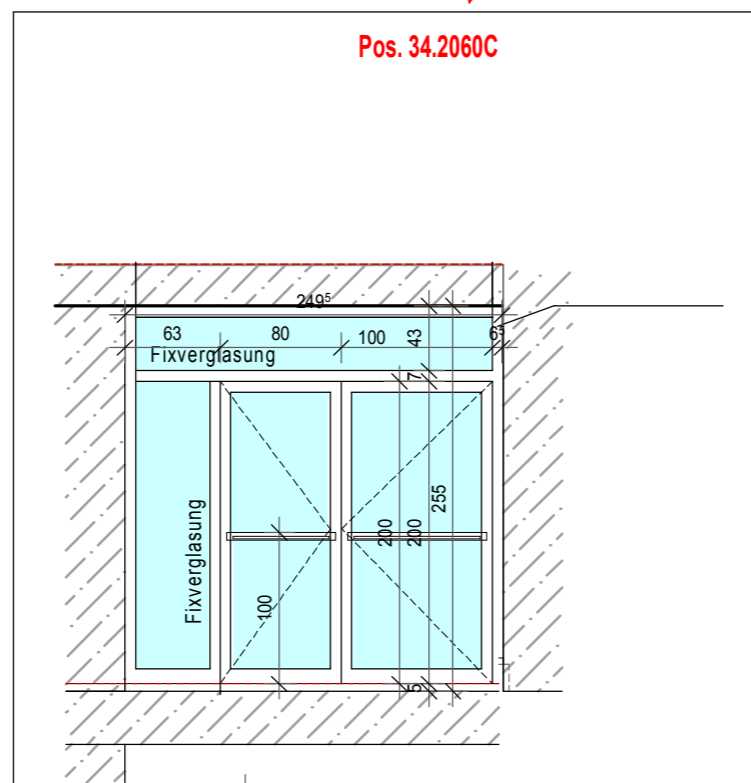


Pos. 34.2060D

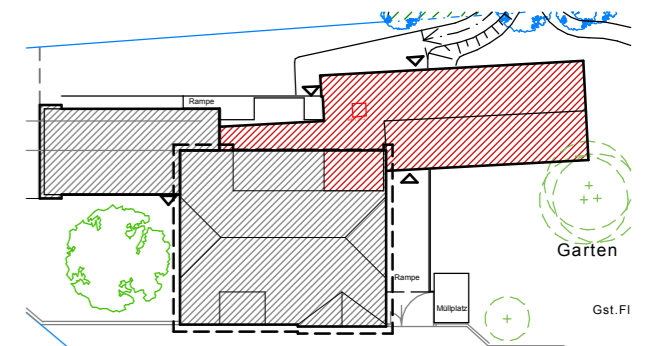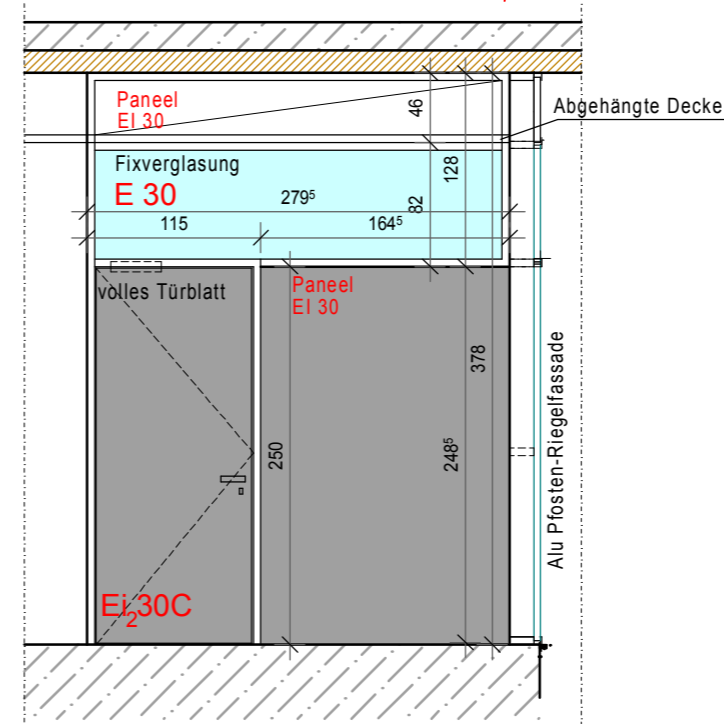


OBEGESCHOSS

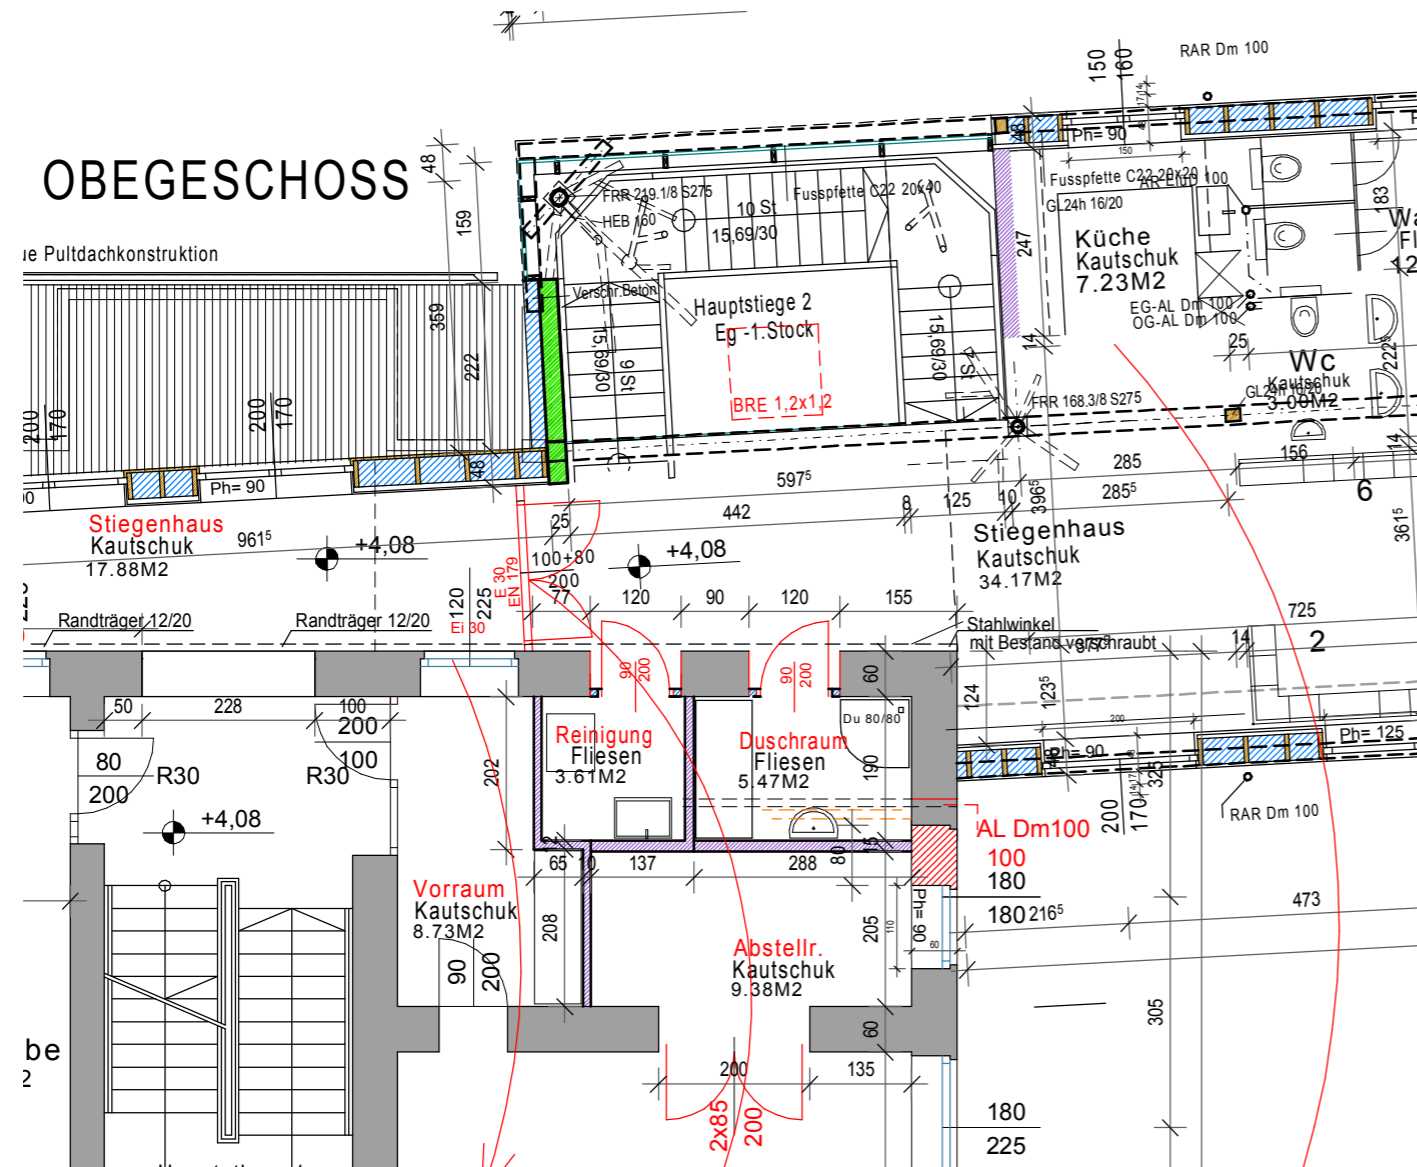


Pos. 34.2060G

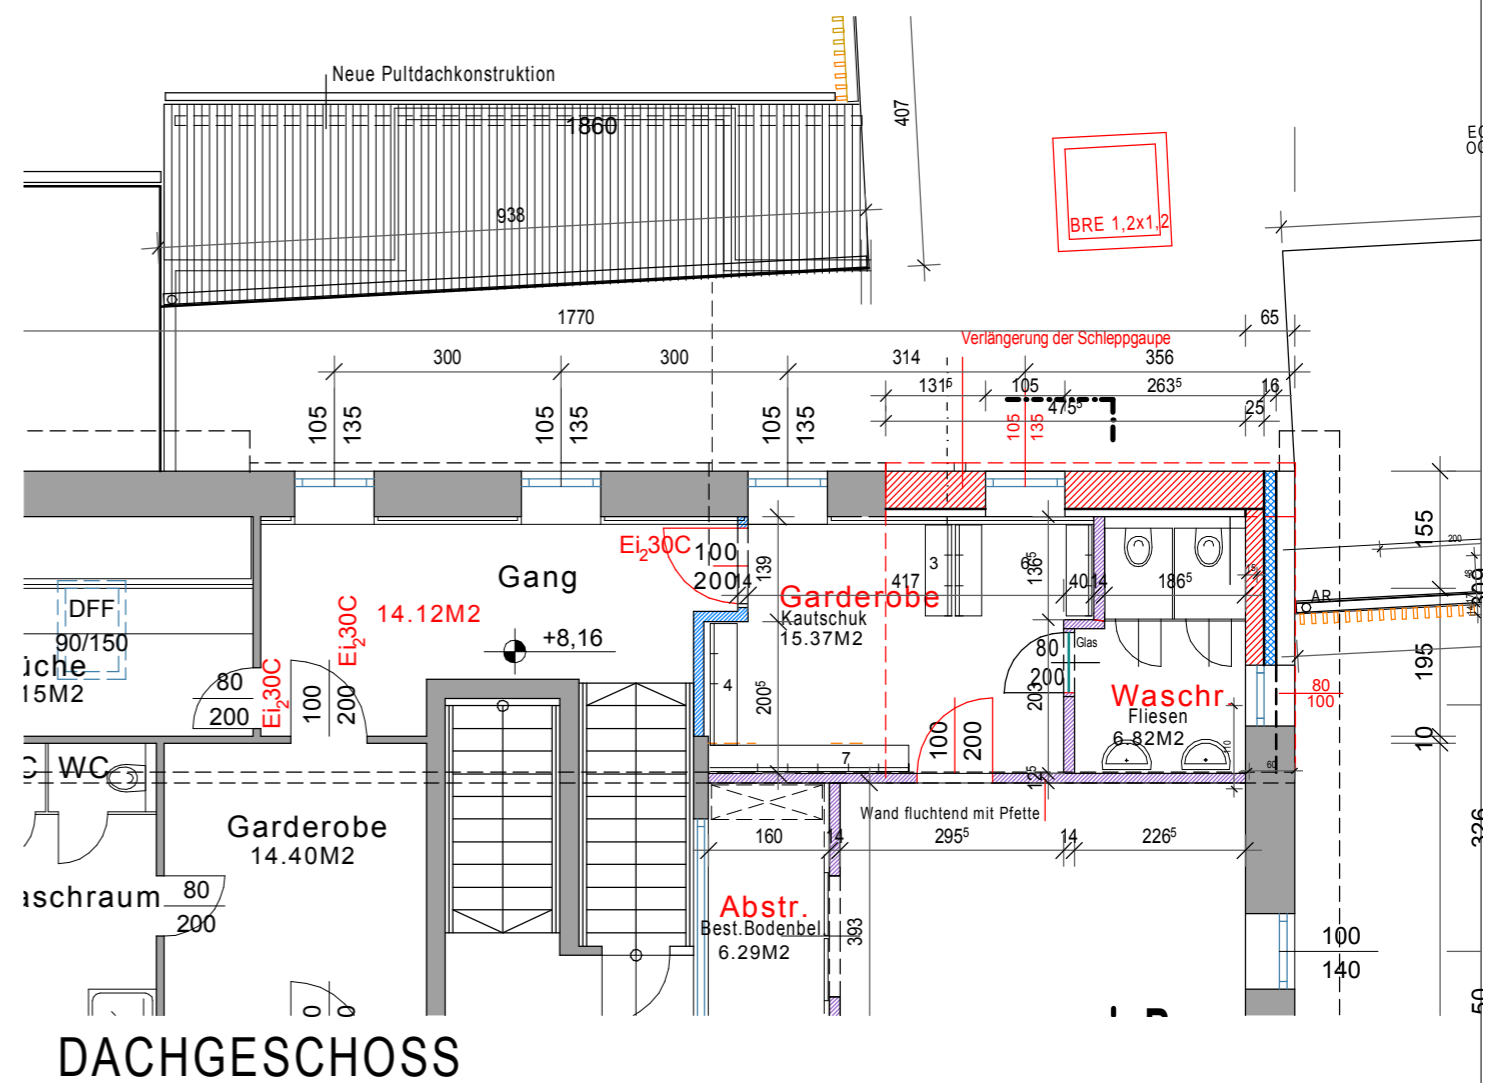


DACHGESCHOSS

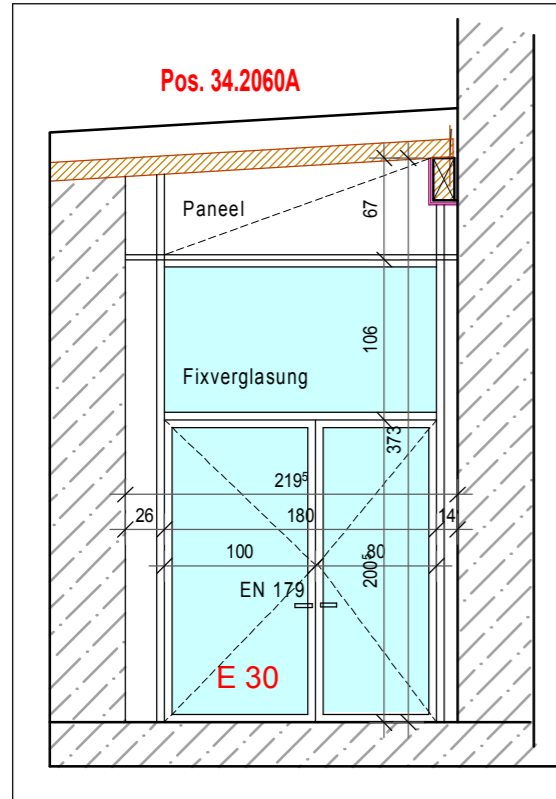



Pos. 34.2060A

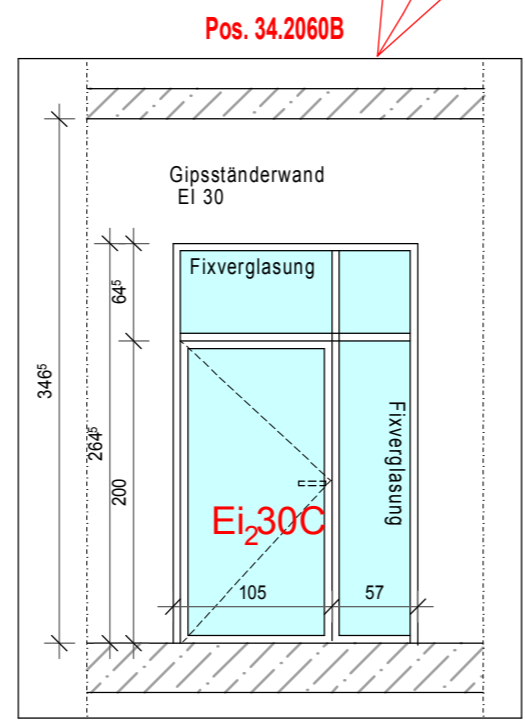

Pos. 34.2060B

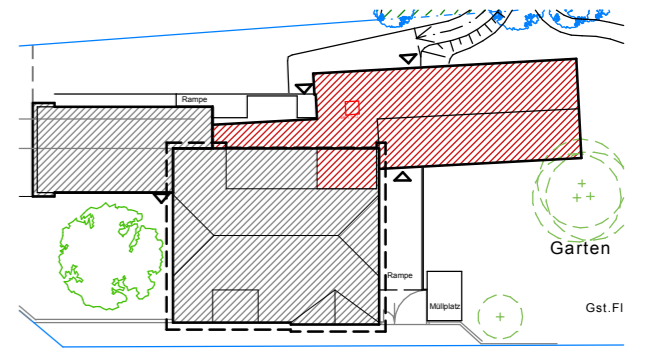


Regelschnitt

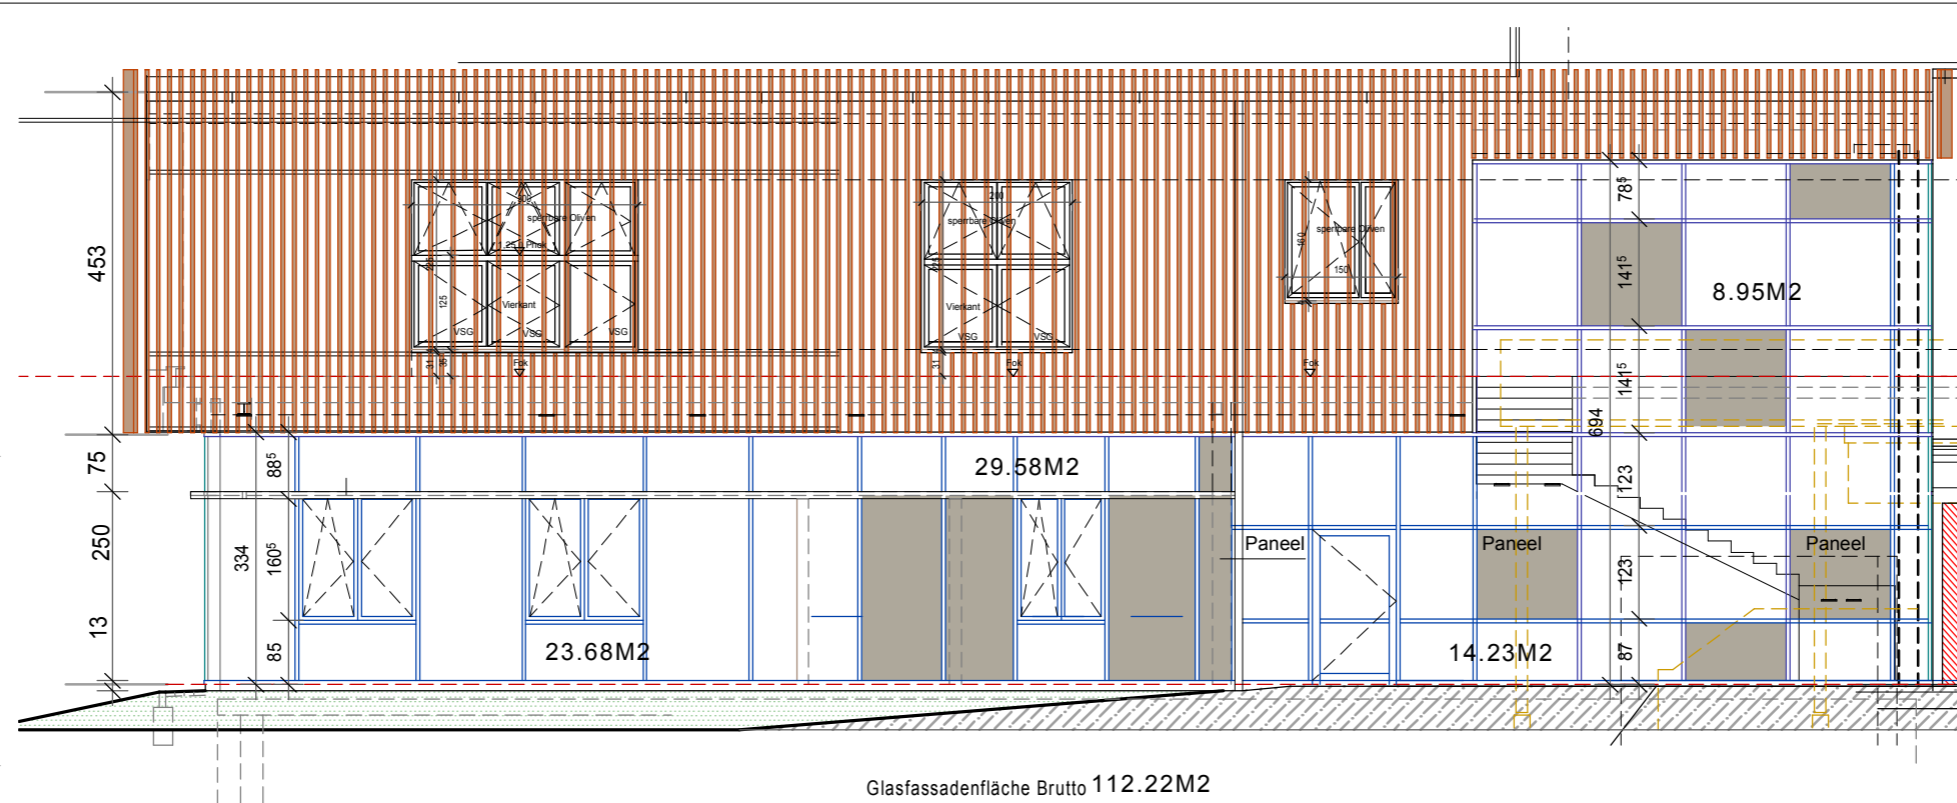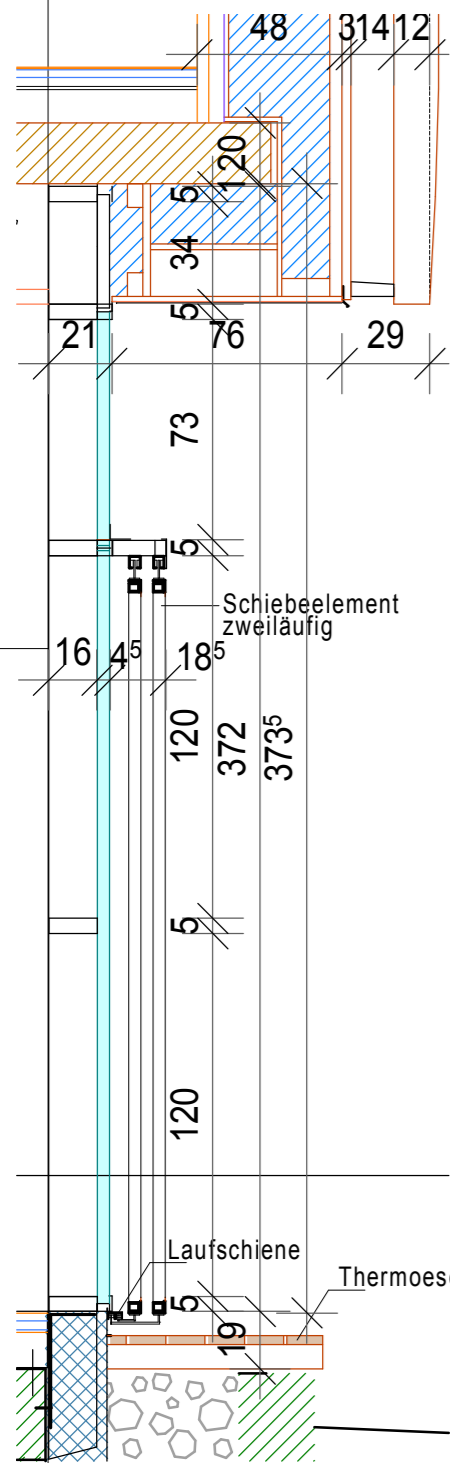


Ansicht Nord

Glasfassadenfläche Brutto 112.22M²

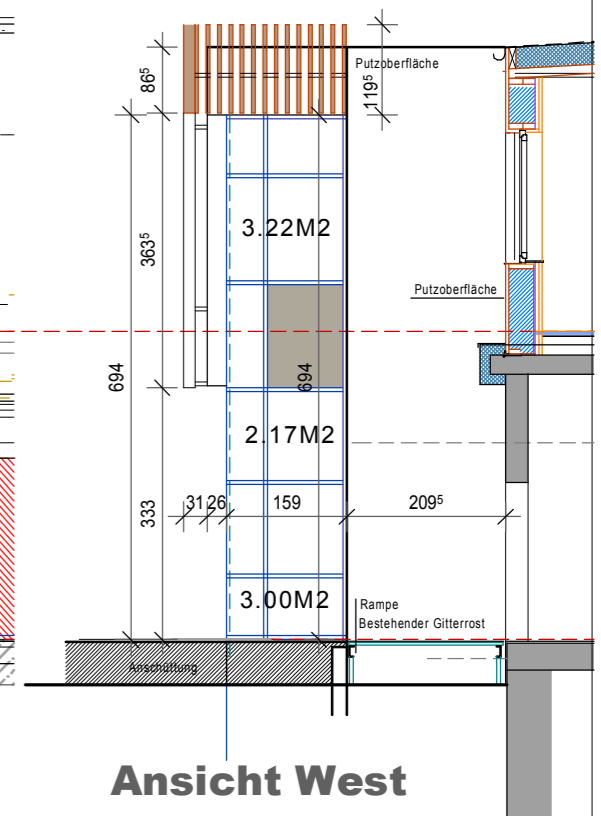


Ansicht West

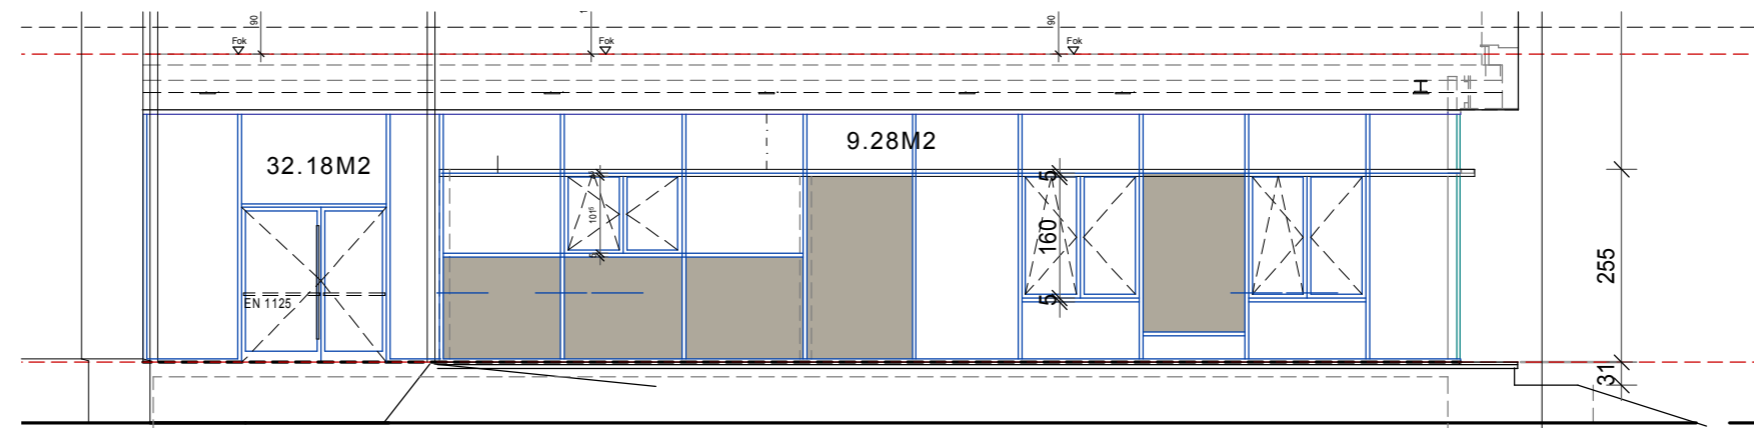


Ansicht Süd

Glasfassadenfläche Brutto 69.90M²

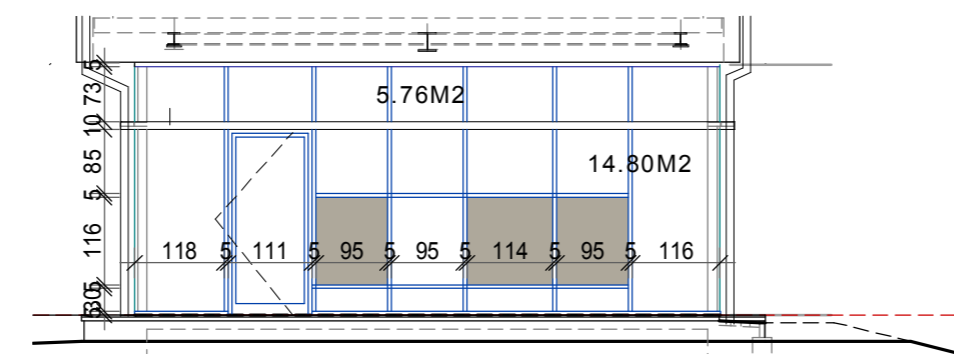

Ansicht Ost

Glasfassadenfläche Brutto 30.82M²

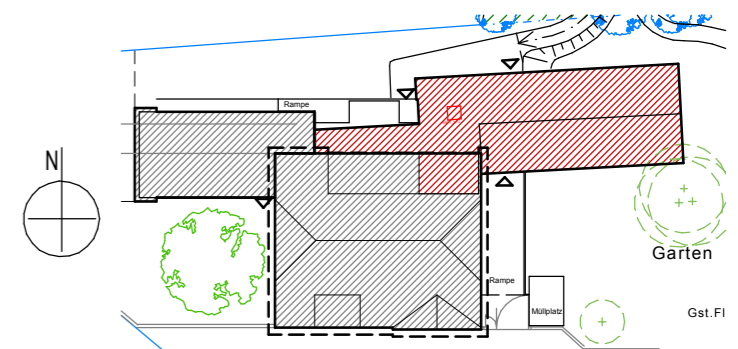

Sonnenschutz Schiebeelemente Schnitt 1:20

